
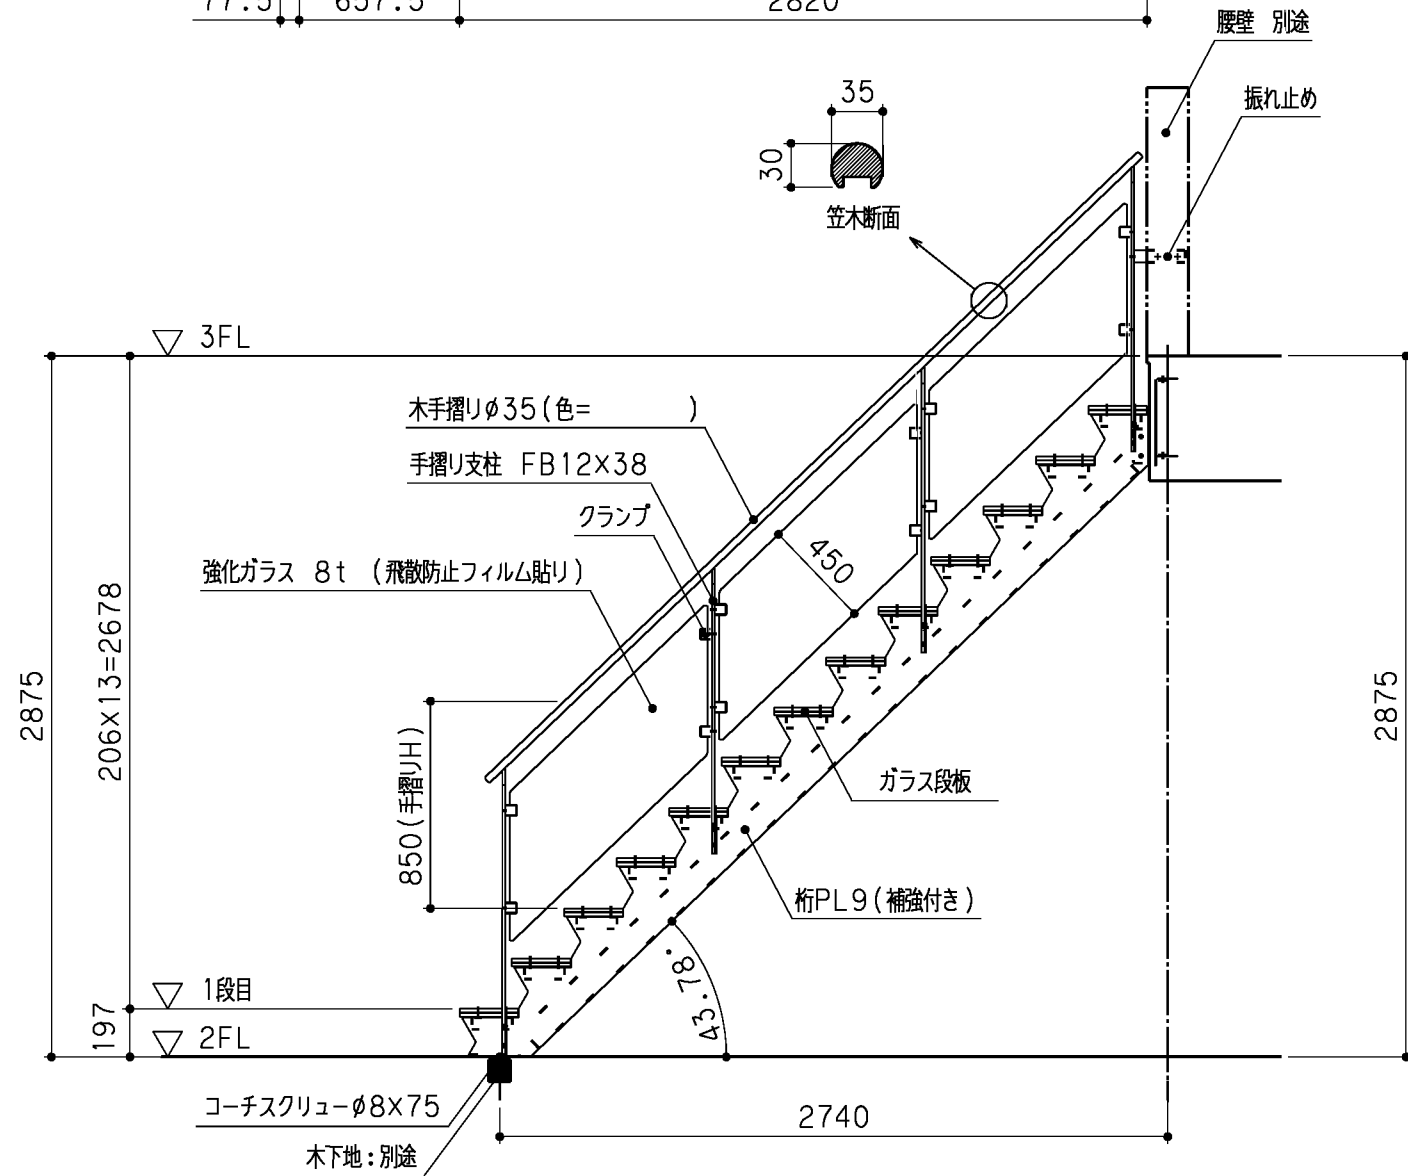


お客様 御承認印

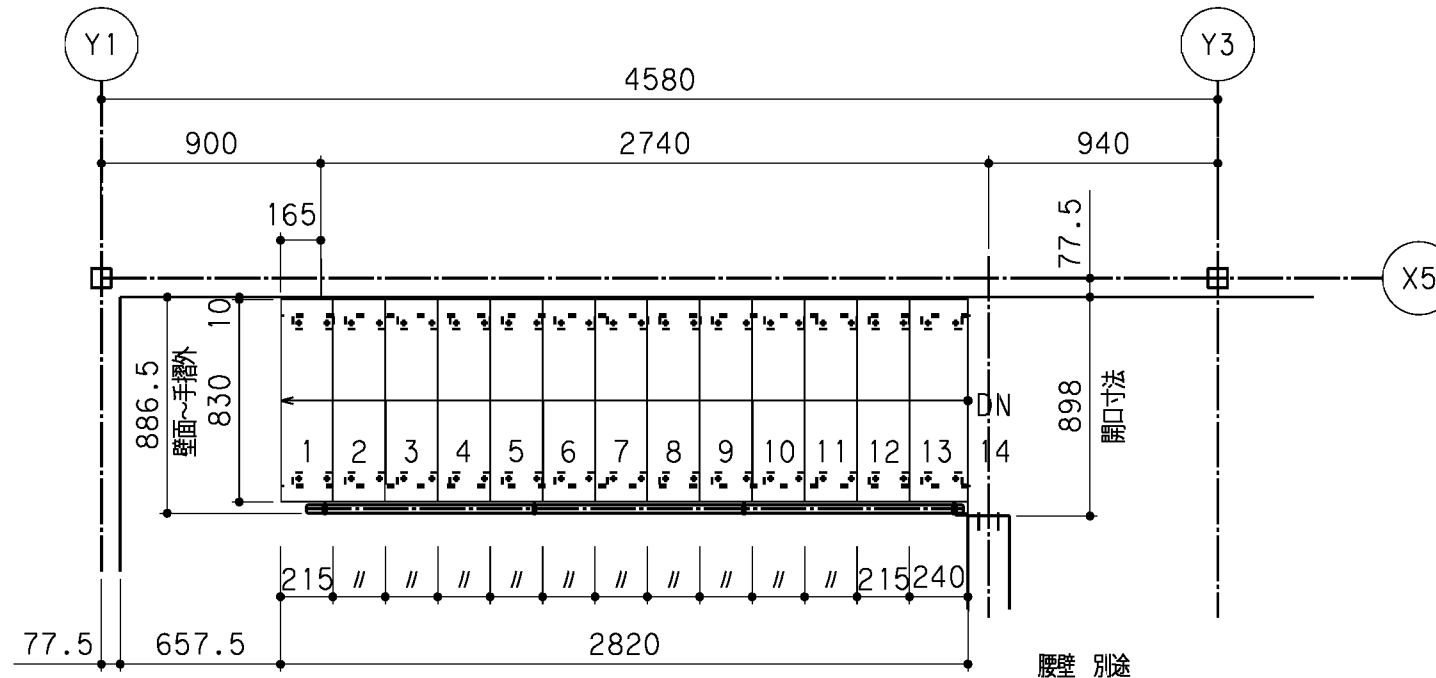

株式会社 SA デザイン

特記事項	本体及び手摺り色=ホワイト 木手摺り色=()
	手摺= ガラス
	-
	-

現場名称	スチール内部階段 様邸
図面名称	スケルトン階段 平面図・立面図

日付	2007.06.18	縮尺	1/30	図番	1 / 4
承認	-	検図	-	設計	-
				製図	aashira
				ファイル名	cod12-1.fxd