


株式会社 SA デザイン	特記事項	現場名称	日付	縮尺	図番
	色= ステンカラー	スチール外部階段	2006.12.08	1/30	1 / -
	手摺= スチール(パネル仕様)	図面名称	承認	検図	設計
	蹴込み板 有り	スチール階段 平面図・基礎伏図	-	-	-
				製図	ファイル名
				I.Nishimura	cod01-1.fxd

お客様 御承認印

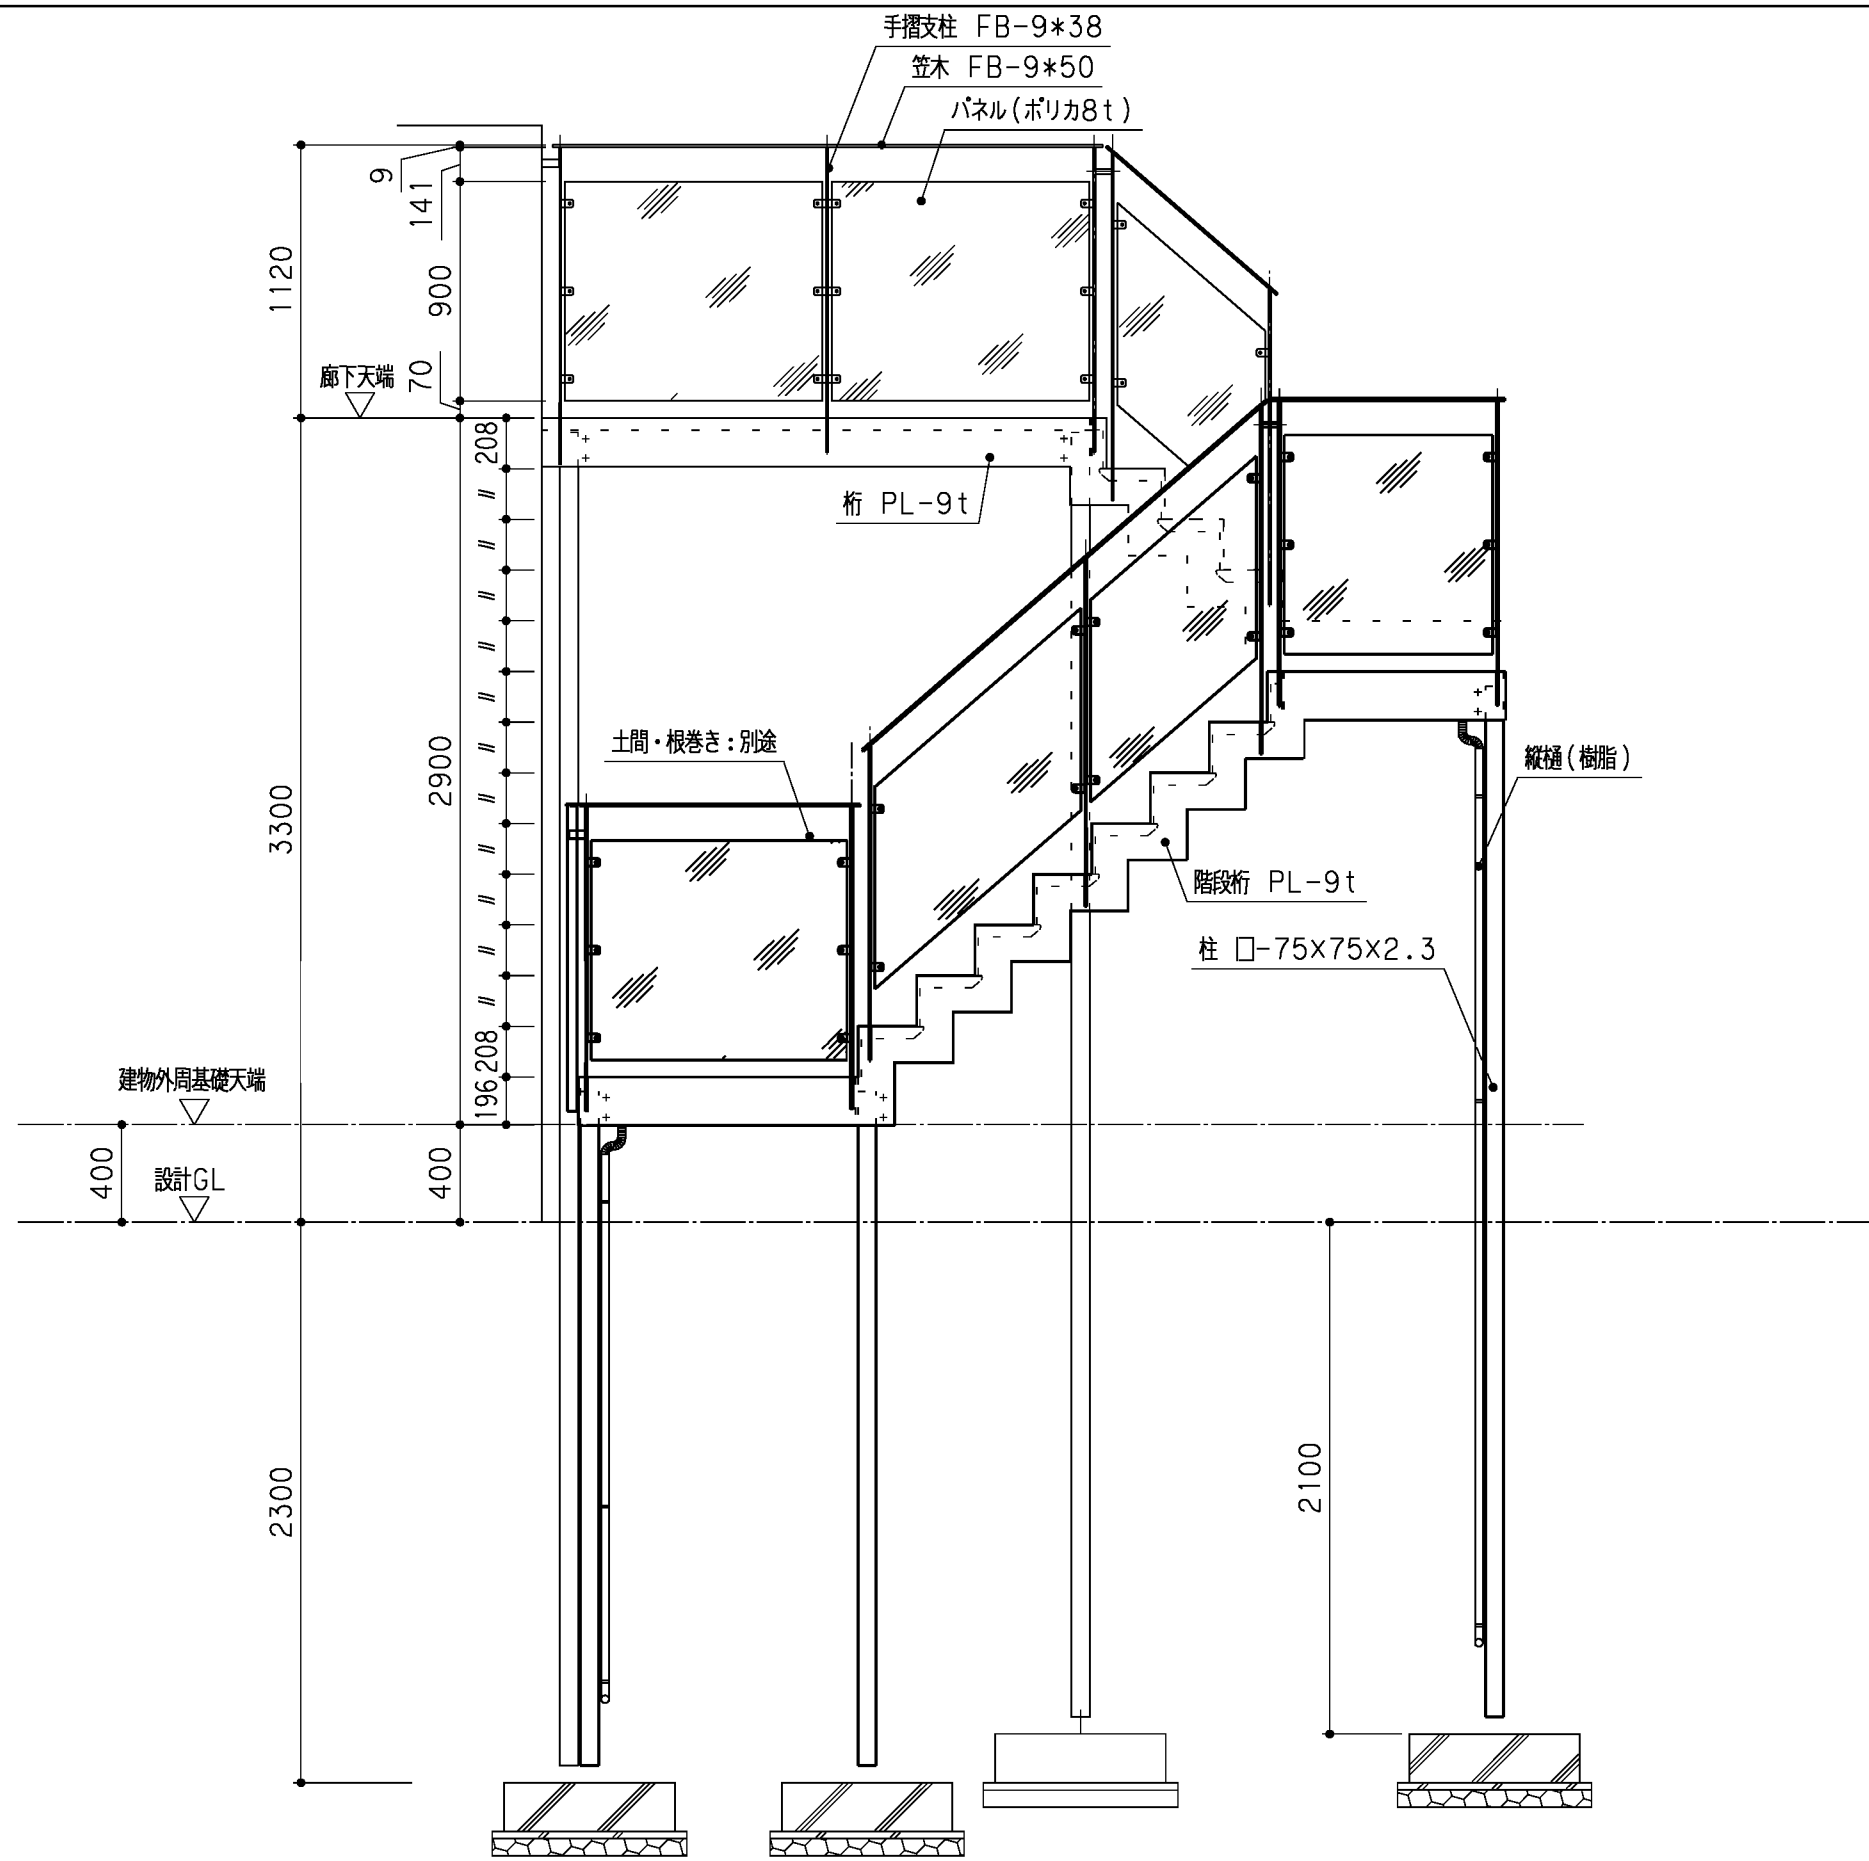

株式会社 SA デザイン

特記事項	色= ステンカラー
	手摺= スチール(パネル仕様)
	蹴込み板 有り
	-

現場名称	スチール外部階段
図面名称	スチール階段 立面図

日付	2006.12.08	縮尺	1/30	図番	2 / -
承認	-	検図	-	設計	-
				製図	L.Nishimura
				ファイル名	cod01-2.fxd