

特記事項	色=
	手摺= パネル仕様
	蹴込み板 有り
	-


現場名称	スチール外部階段
図面名称	スチール階段 平面図

日付	2006.12.06
承認	-

縮尺	1/30
設計	-
製図	L.Nishimura

図番	1 / -
ファイル名	cd02-1.fxd

お客様 御承認印

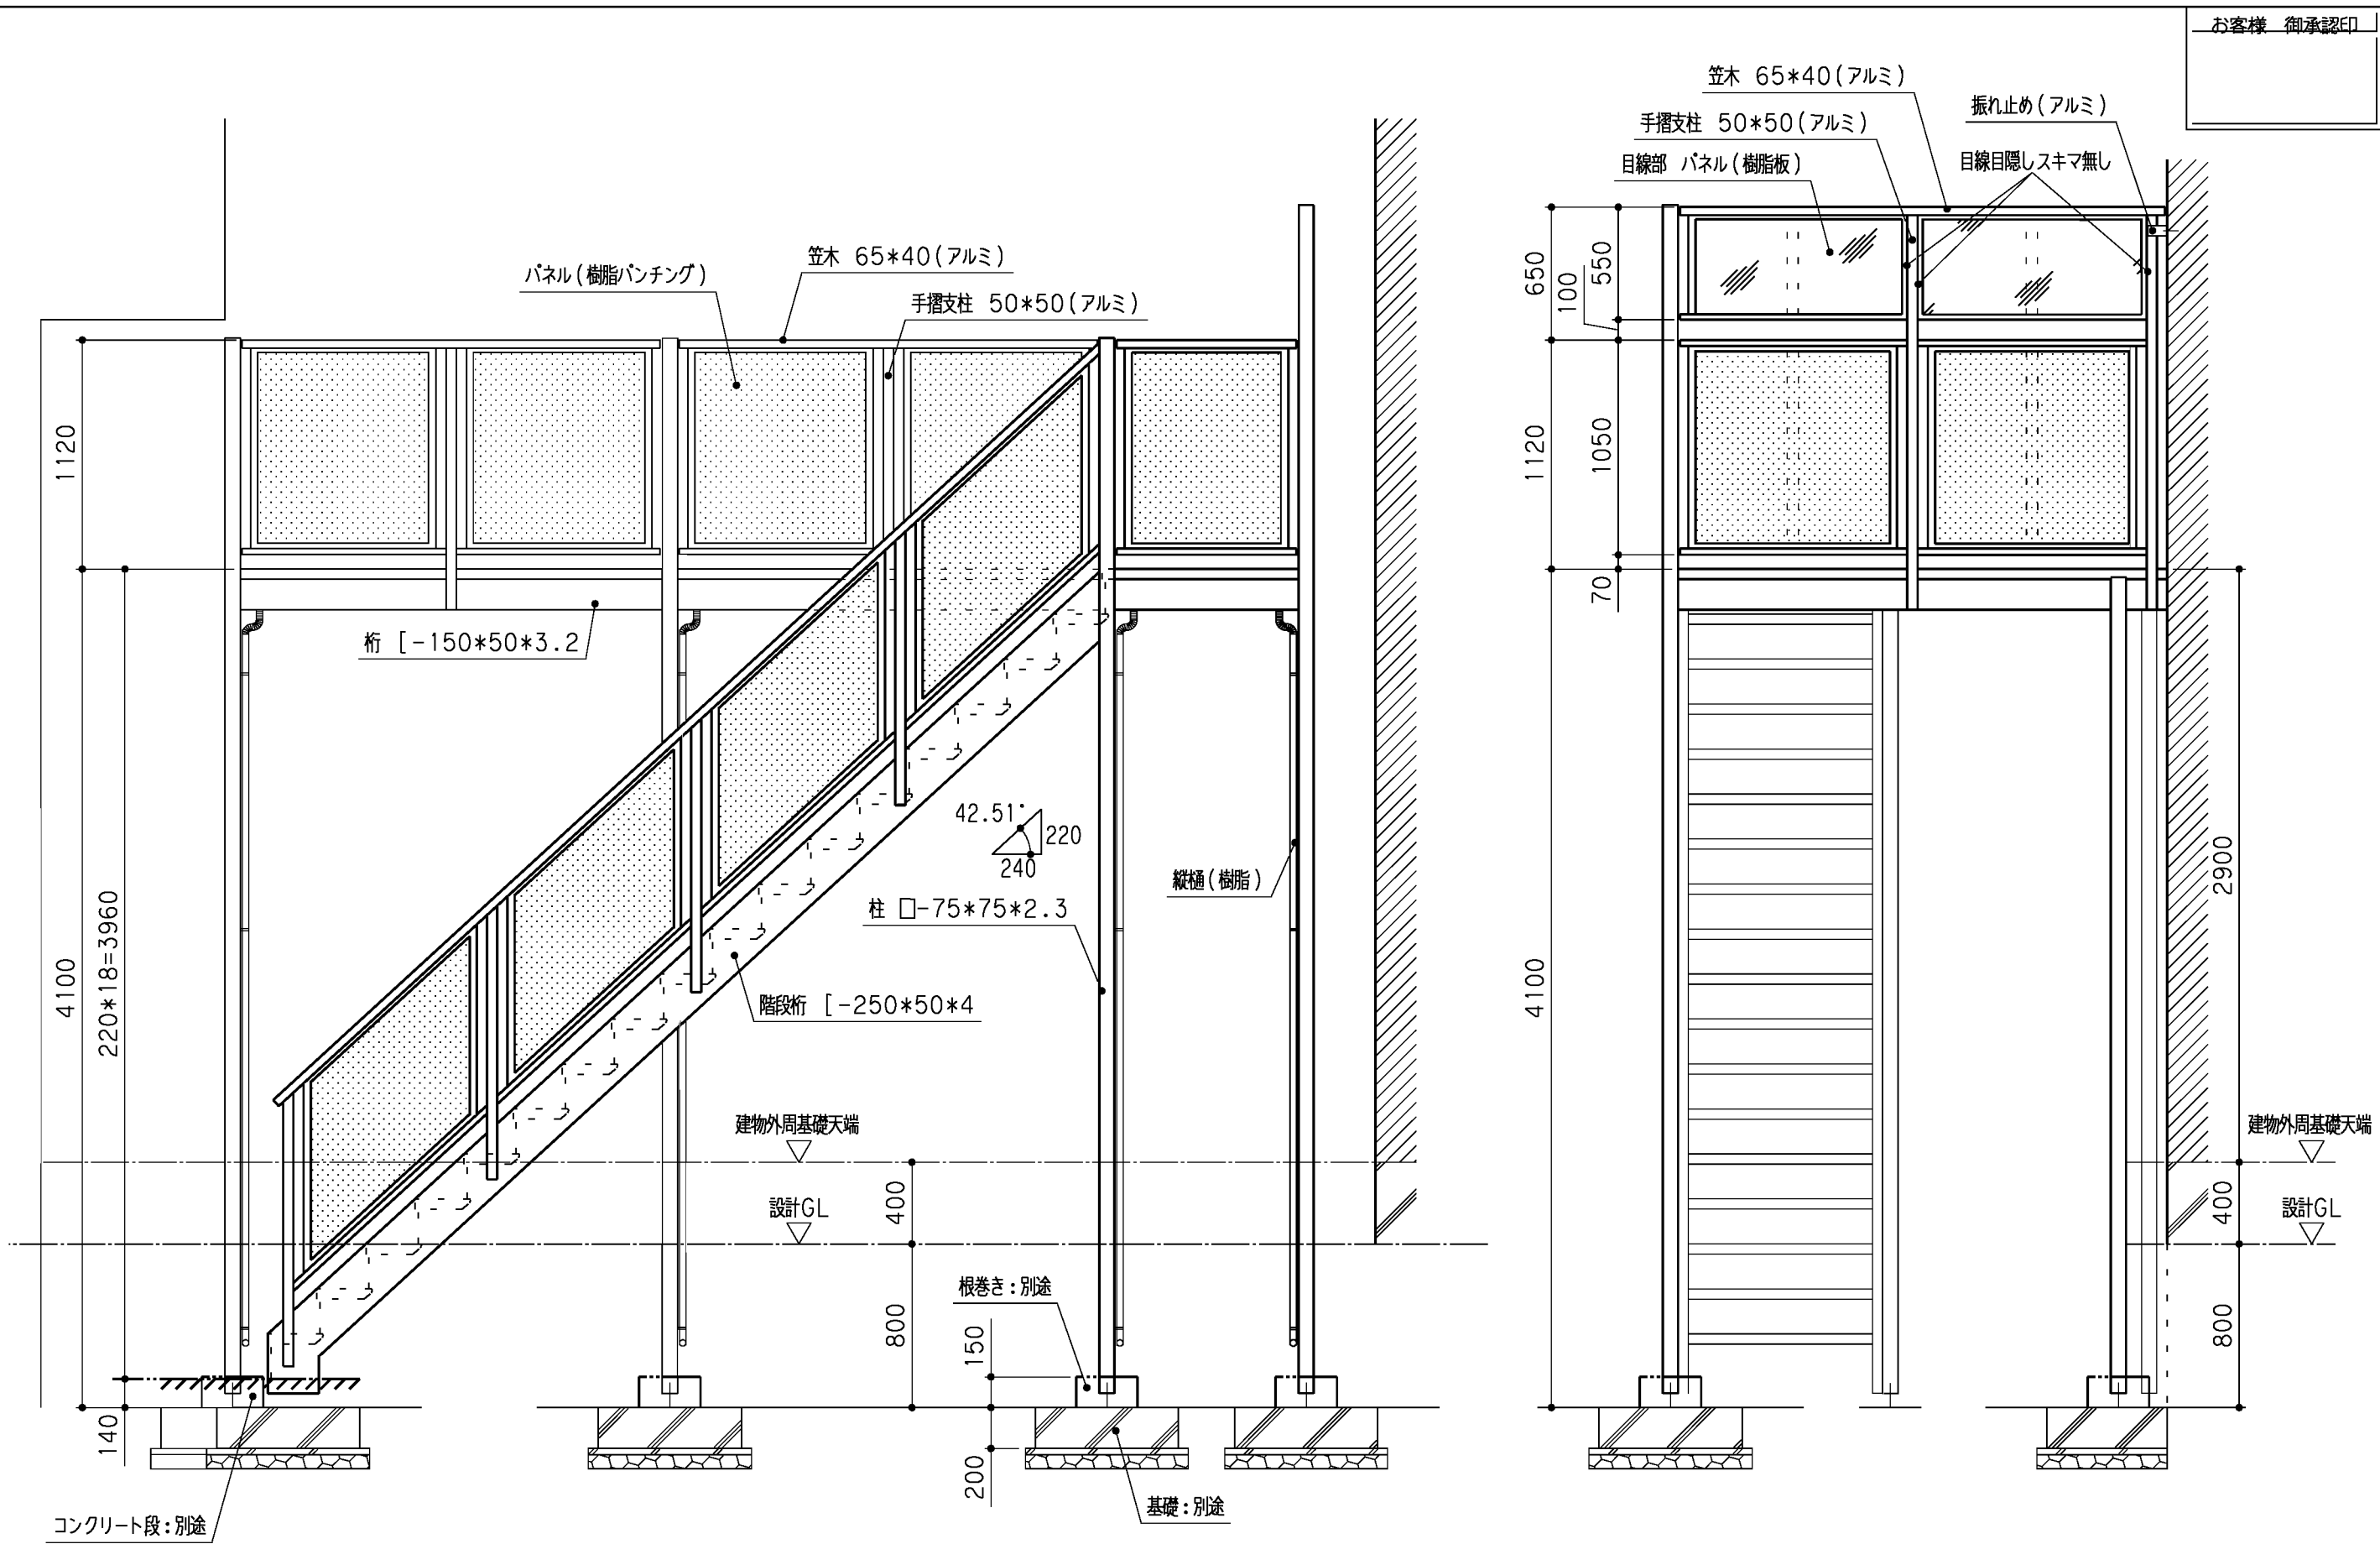

株式会社 SA デザイン

特記事項  
 色 =  
 手摺 = パネル仕様  
 蹴込み板 有り

現場名称  
 スチール外部階段

図面名称  
 スチール階段 立面図

日付	2006.12.06	縮尺	1/30	図番	3 / -
承認	-	検図	-	設計	-
		製図	L.Nishimura	ファイル名	cd02-3.fxd