


お客様 御承認印


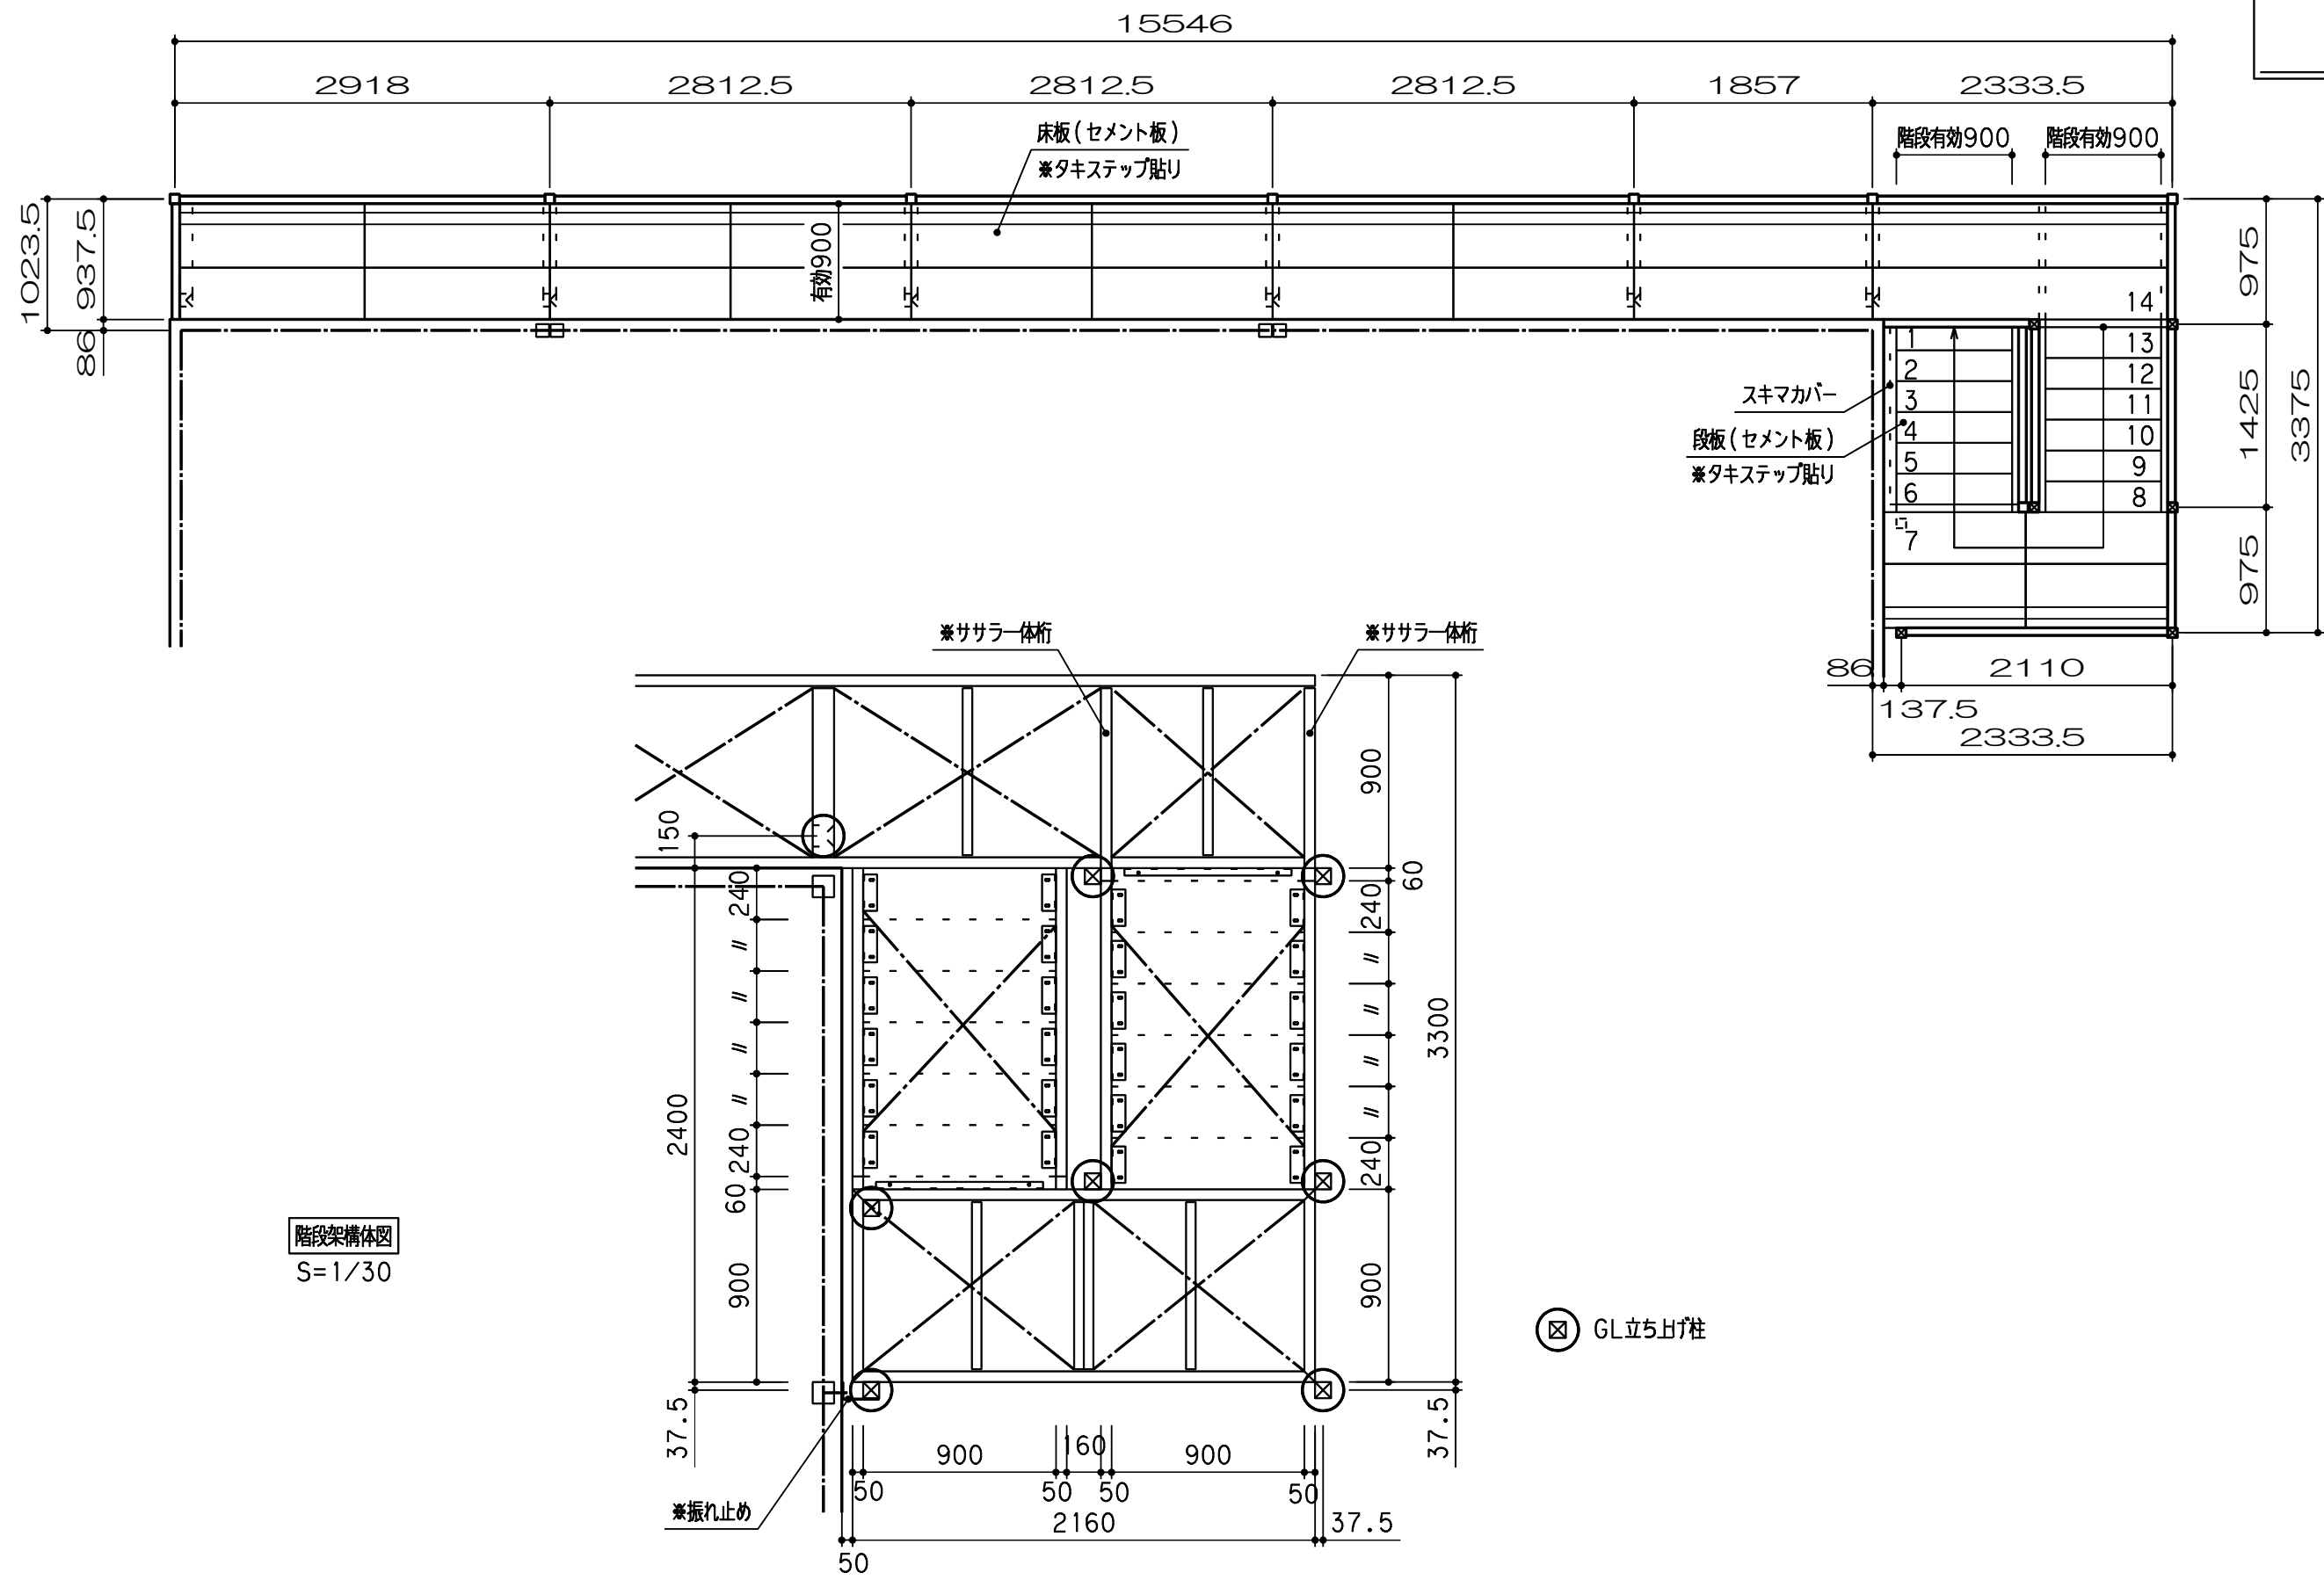


階段架構体図
S=1/30

⊠ GL立ち上げ柱

株式会社 SA デザイン	特記事項	現場名称	日付	縮尺	図番
	色=ステンカラー 手摺= パネル 蹴込み板 無し	スチール外部階段	2007.07.06	1/30 1/50	- / -
	図面名称	平面図	承認	検図	設計
			-	-	-
			製図	製図	ファイル名
			t.shira		cad05-1.fxd

お客様 御承認印

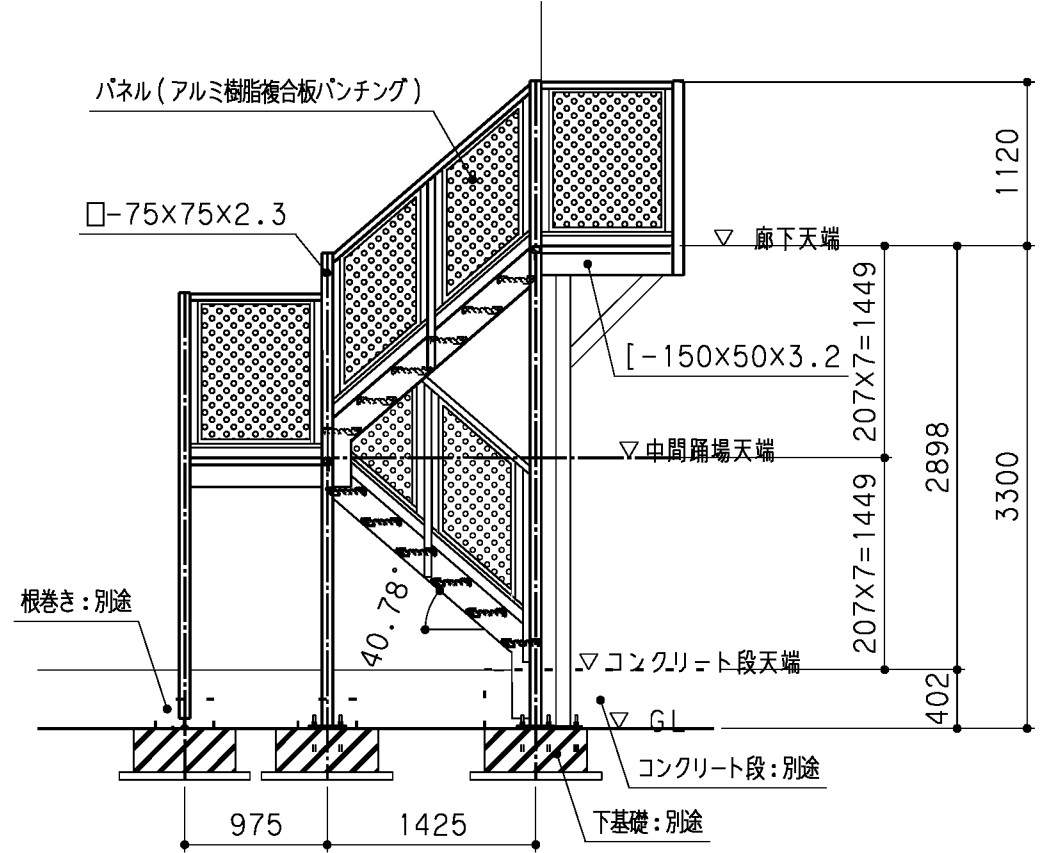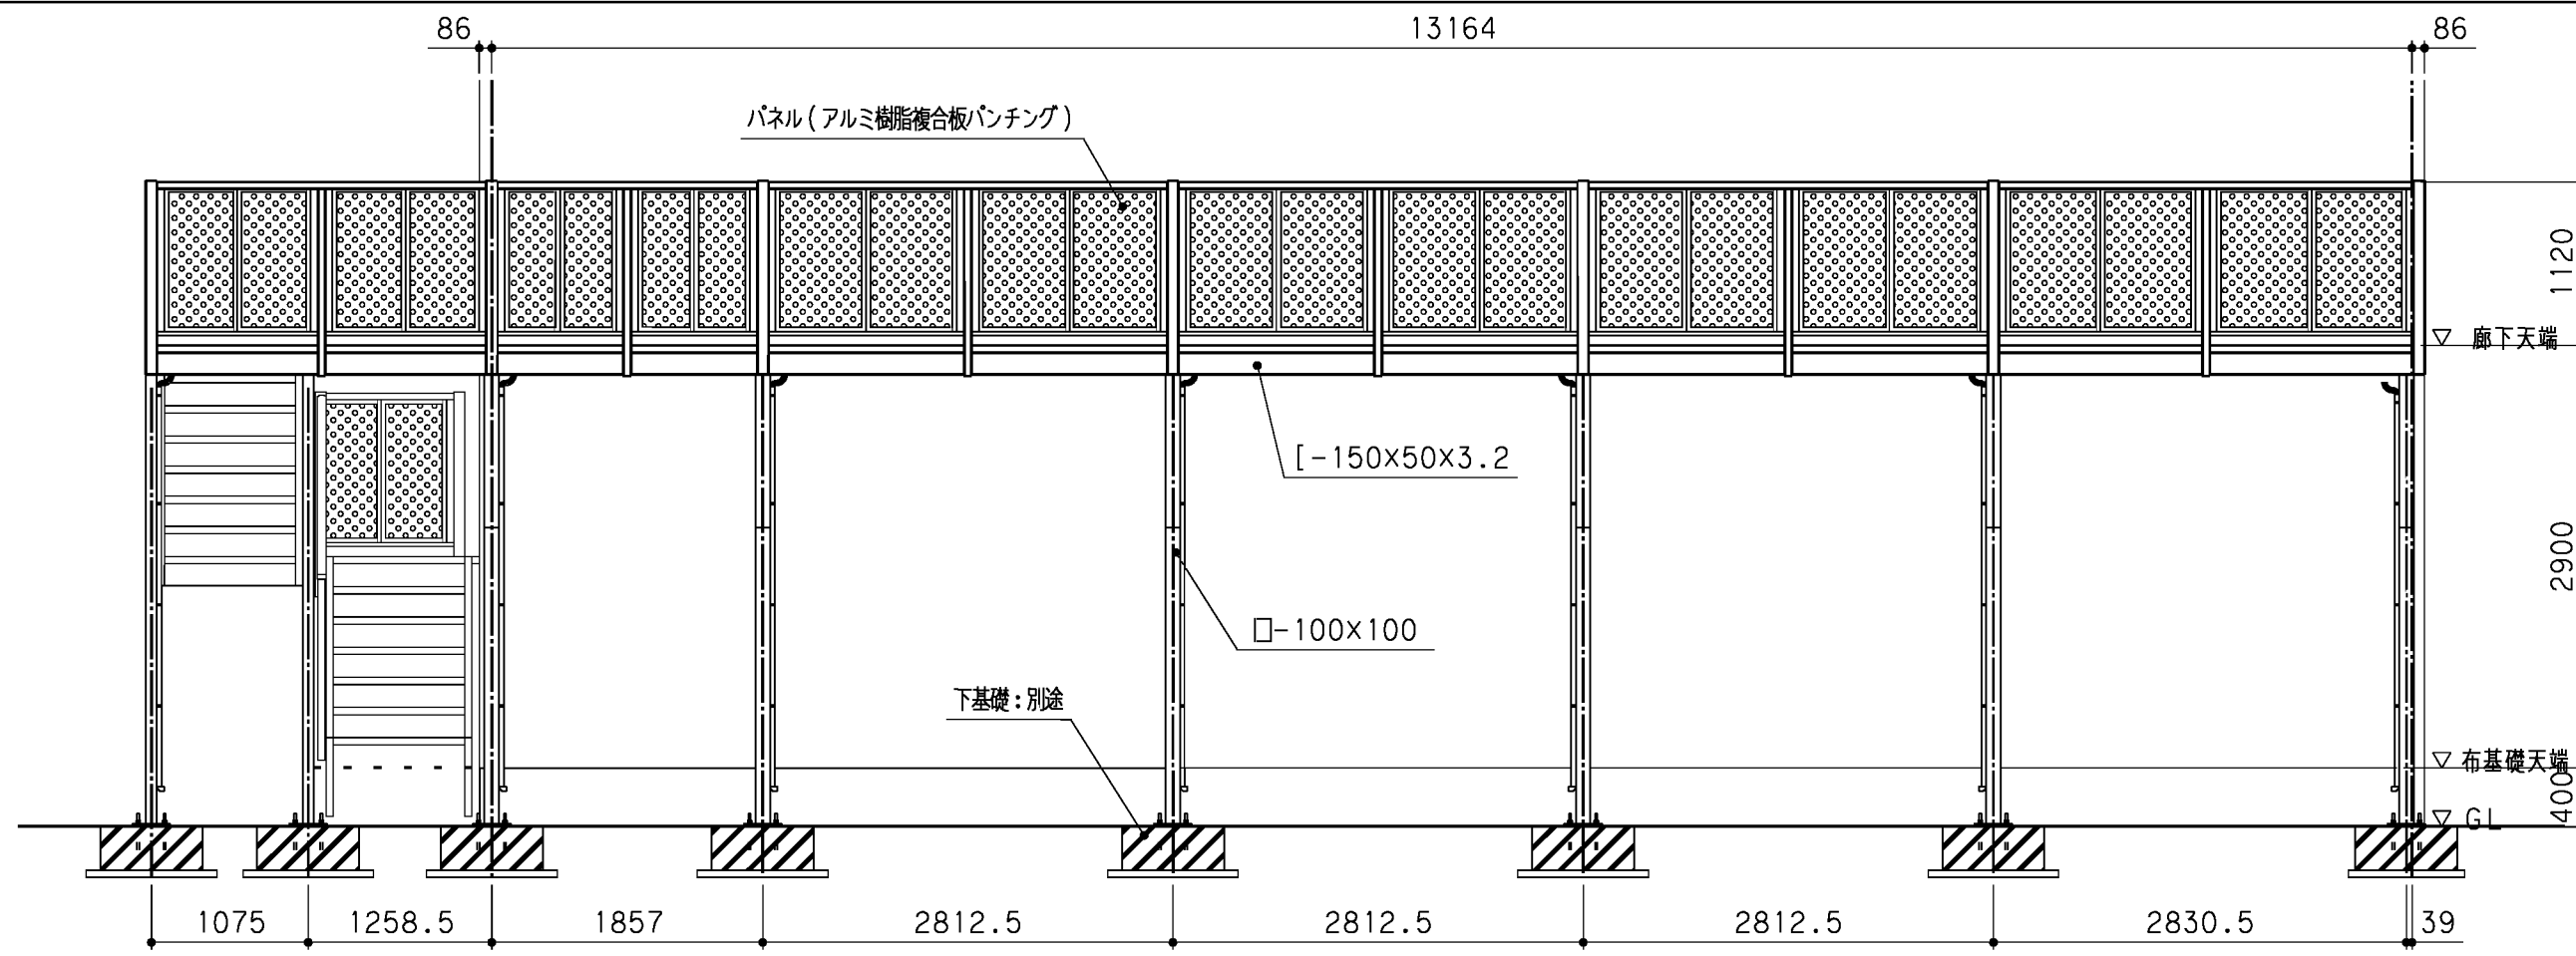

株式会社 SA デザイン

特記事項	色=ステンカラー 手摺= パネル 蹴込み板 無し
現場名称	スチール外部階段
図面名称	立面図

日付	2007.07.06	縮尺	1/7 1/50	図番	- / -
承認	-	検図	-	設計	-
				製図	t.shiro

ファイル名	cad05-2.fxd
-------	-------------