



| | |
|------|---------------------------------|
| 特記事項 | 色=ステンカラー 手摺=パネル仕様 蹴込み板 無し |
| 現場名称 | スチール外部階段 |
| 図面名称 | 1階平面図 |

| | |
|----|------------|
| 日付 | 2007.10.12 |
| 承認 | - |
| 検図 | - |
| 設計 | - |
| 製図 | Kobayashi |


| | | | |
|-------|-----------|----|-----|
| 縮尺 | 1/30 | 図番 | 2 / |
| ファイル名 | P070901-2 | | |

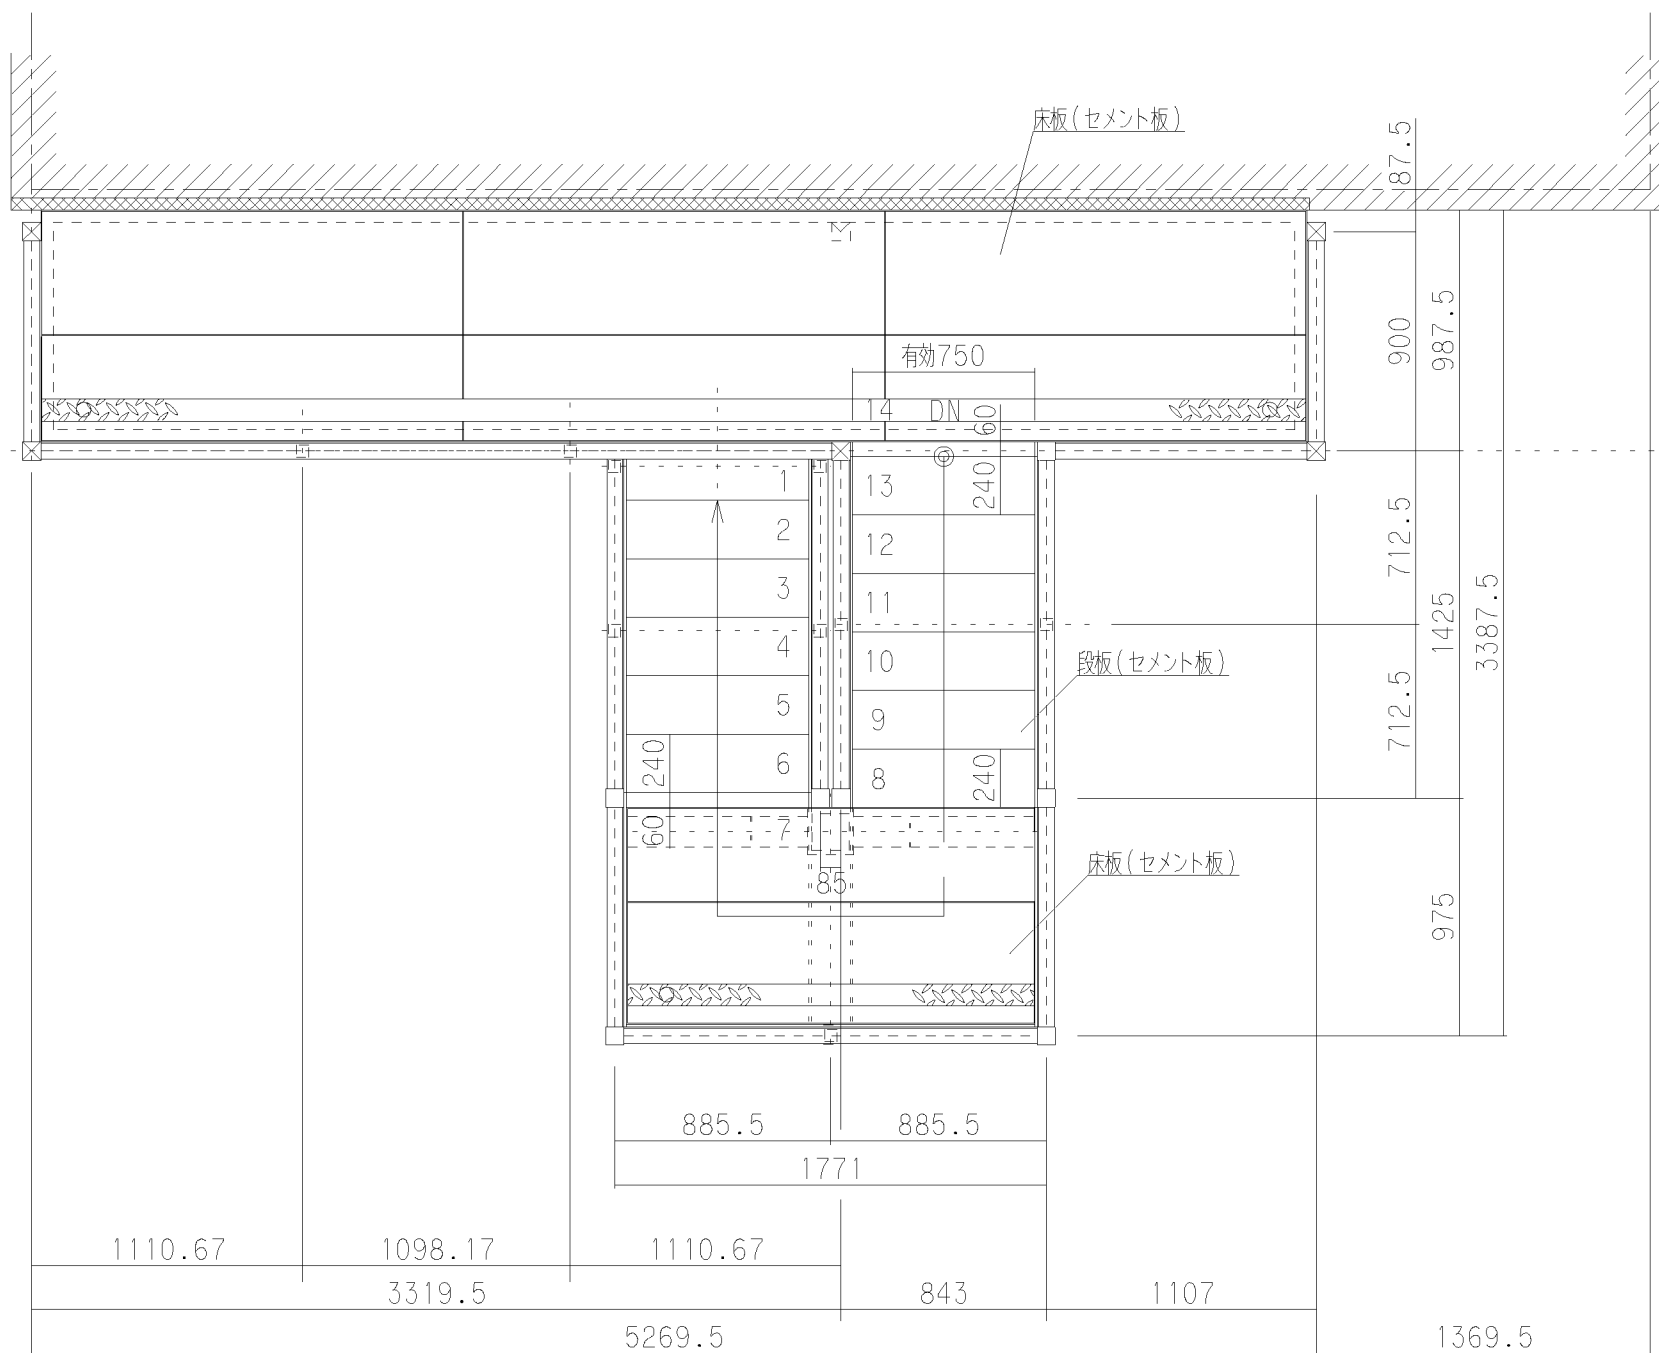

| | | | | | |
|---------------------|----------|----------|------------|-----------|-------|
| 株式会社 SA デザイン | 特記事項 | 現場名称 | 日付 | 縮尺 | 図番 |
| | 色=ステンカラー | スチール外部階段 | 2007.10.13 | 1/30 | 3 / |
| | 手摺=パネル仕様 | 図面名称 | 承認 | 検図 | 設計 |
| | 蹴込み板 無し | 2階平面図 | - | - | - |
| | | | 製図 | 製図 | ファイル名 |
| | | | Kobayashi | P070901-3 | |

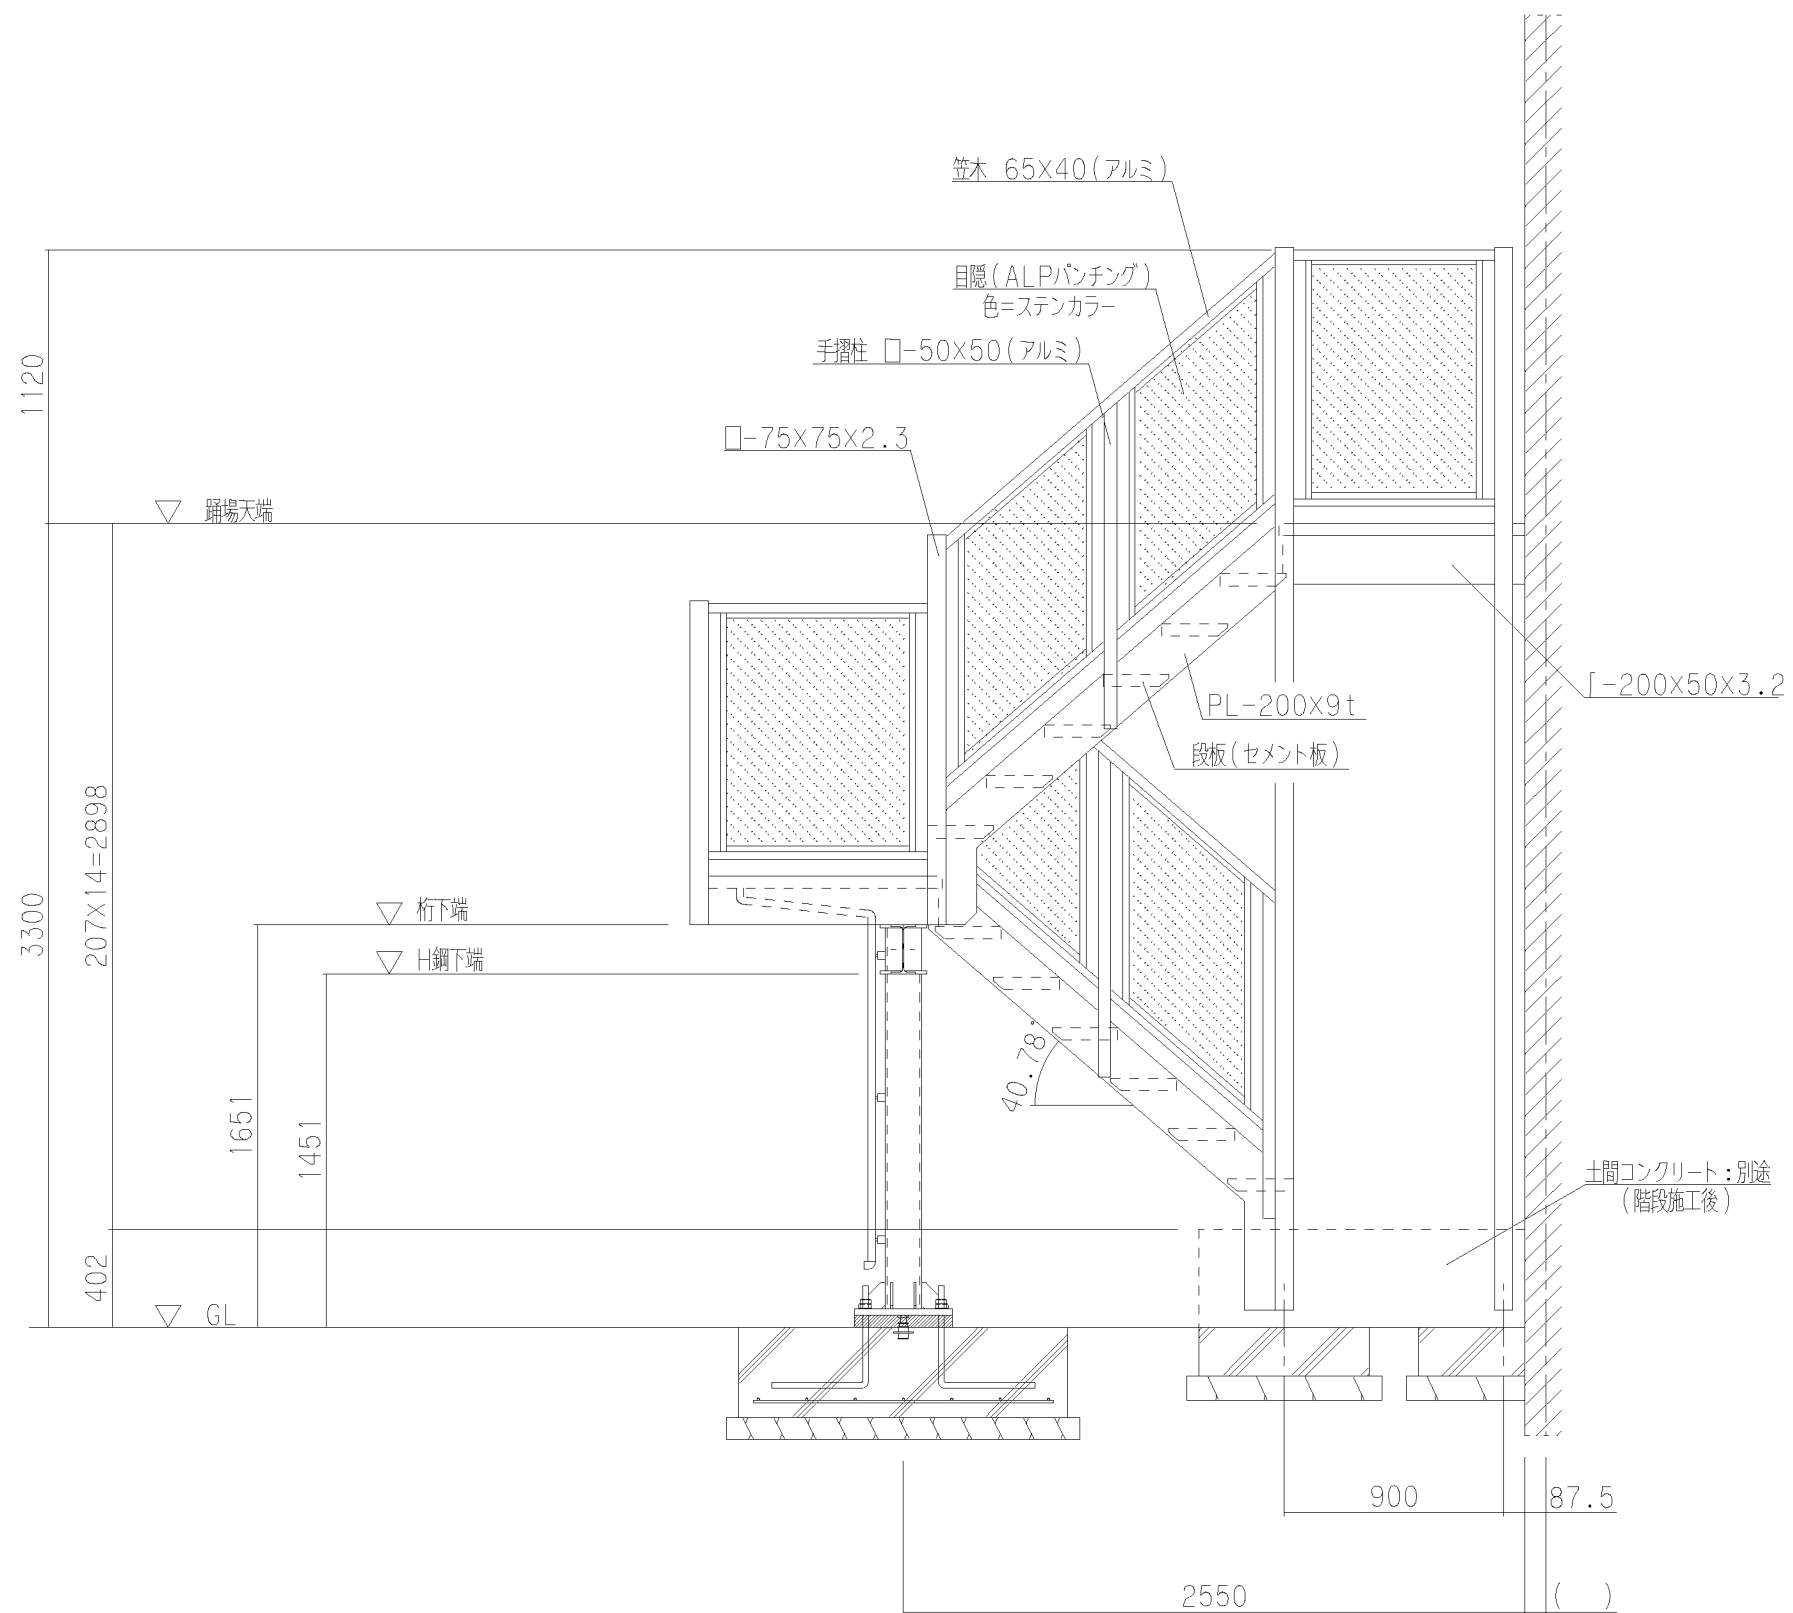

| | | | | | |
|---------------------|----------|----------|------------|-----------|-------|
| 株式会社 SA デザイン | 特記事項 | 現場名称 | 日付 | 縮尺 | 図番 |
| | 色=ステンカラー | スチール外部階段 | 2007.10.13 | 1/30 | 4 / |
| | 手摺=パネル仕様 | 図面名称 | 承認 | 検図 | 設計 |
| | 蹴込み板 無し | 立面図 1 | - | - | - |
| | | | 製図 | 製図 | ファイル名 |
| | | | Kobayashi | P070901-4 | |

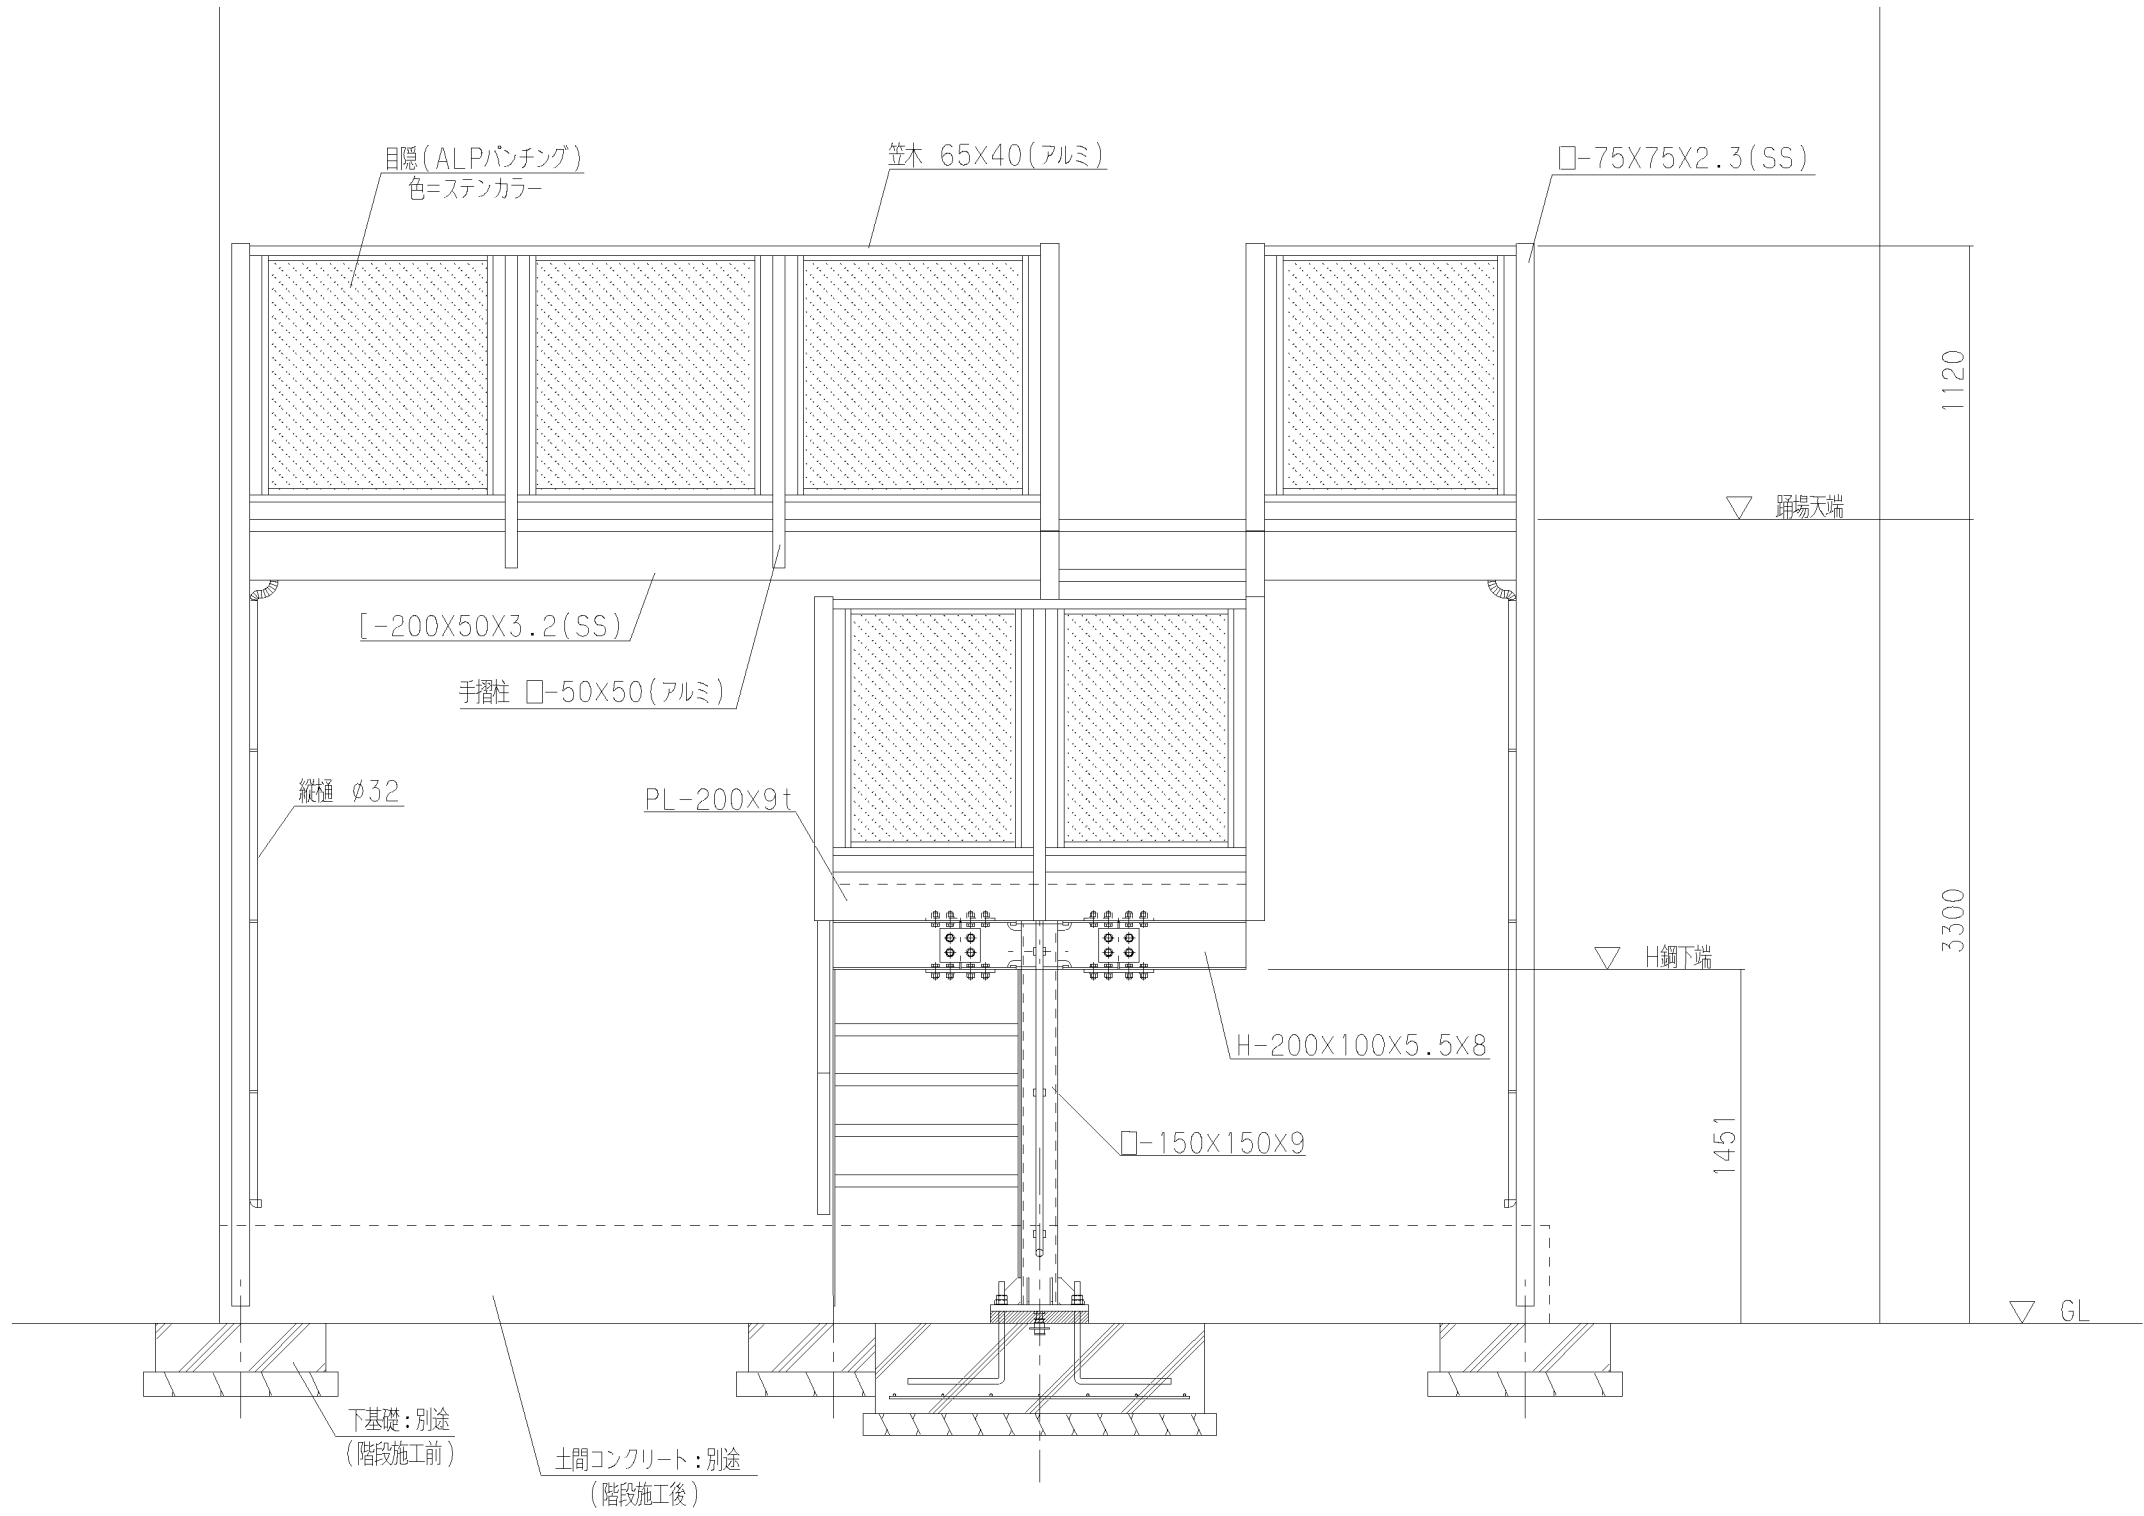

| | | | | | | |
|---------------------|---------------------|----------|------------|------|----|------------------------------|
| <p>株式会社 SA デザイン</p> | 特記事項 | 現場名称 | 日付 | 縮尺 | 図番 | |
| | 色=ステンカラー | スチール外部階段 | 2007.10.13 | 1/30 | 5 | |
| | 手摺=パネル仕様 蹴込み板 無し | 図面名称 | 承認 | 検図 | 設計 | 製図 |
| | | 立面図 2 | - | - | - | ファイル名 Kobayashi P070901-5 |