
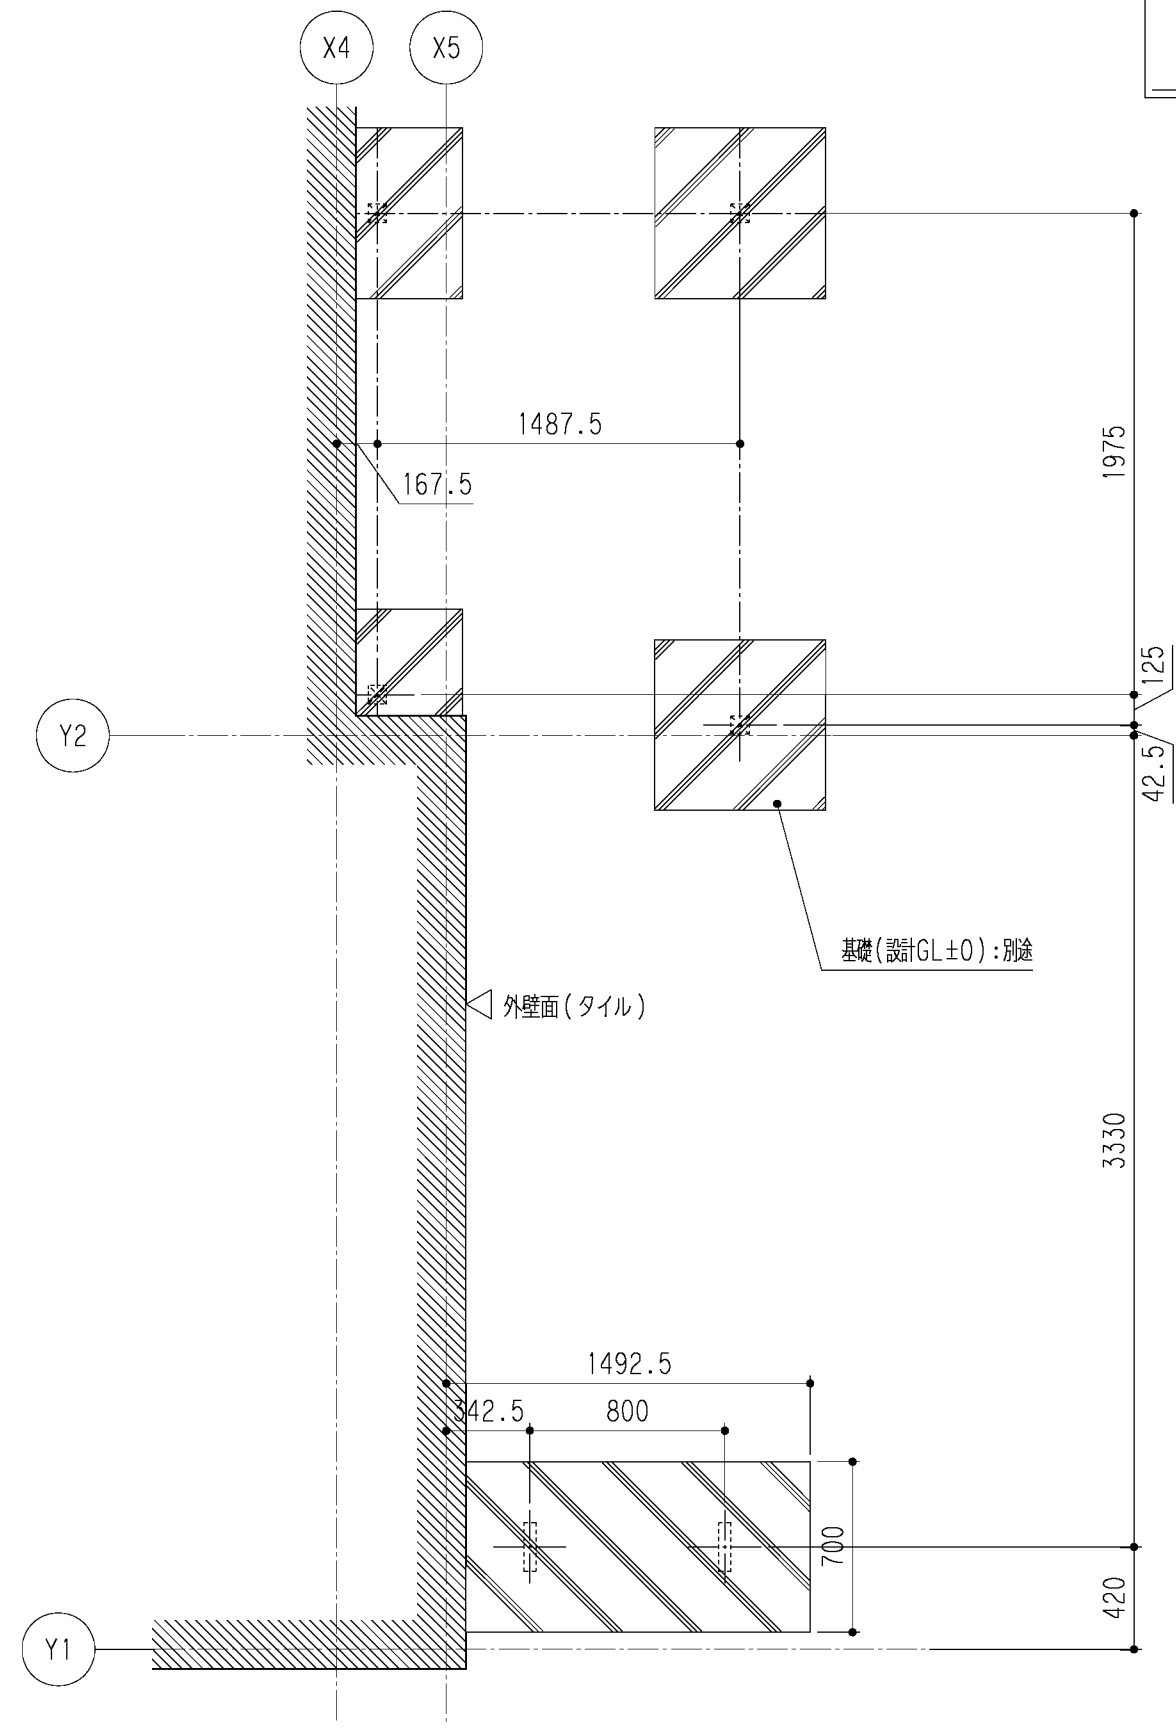


お客様 御承認印

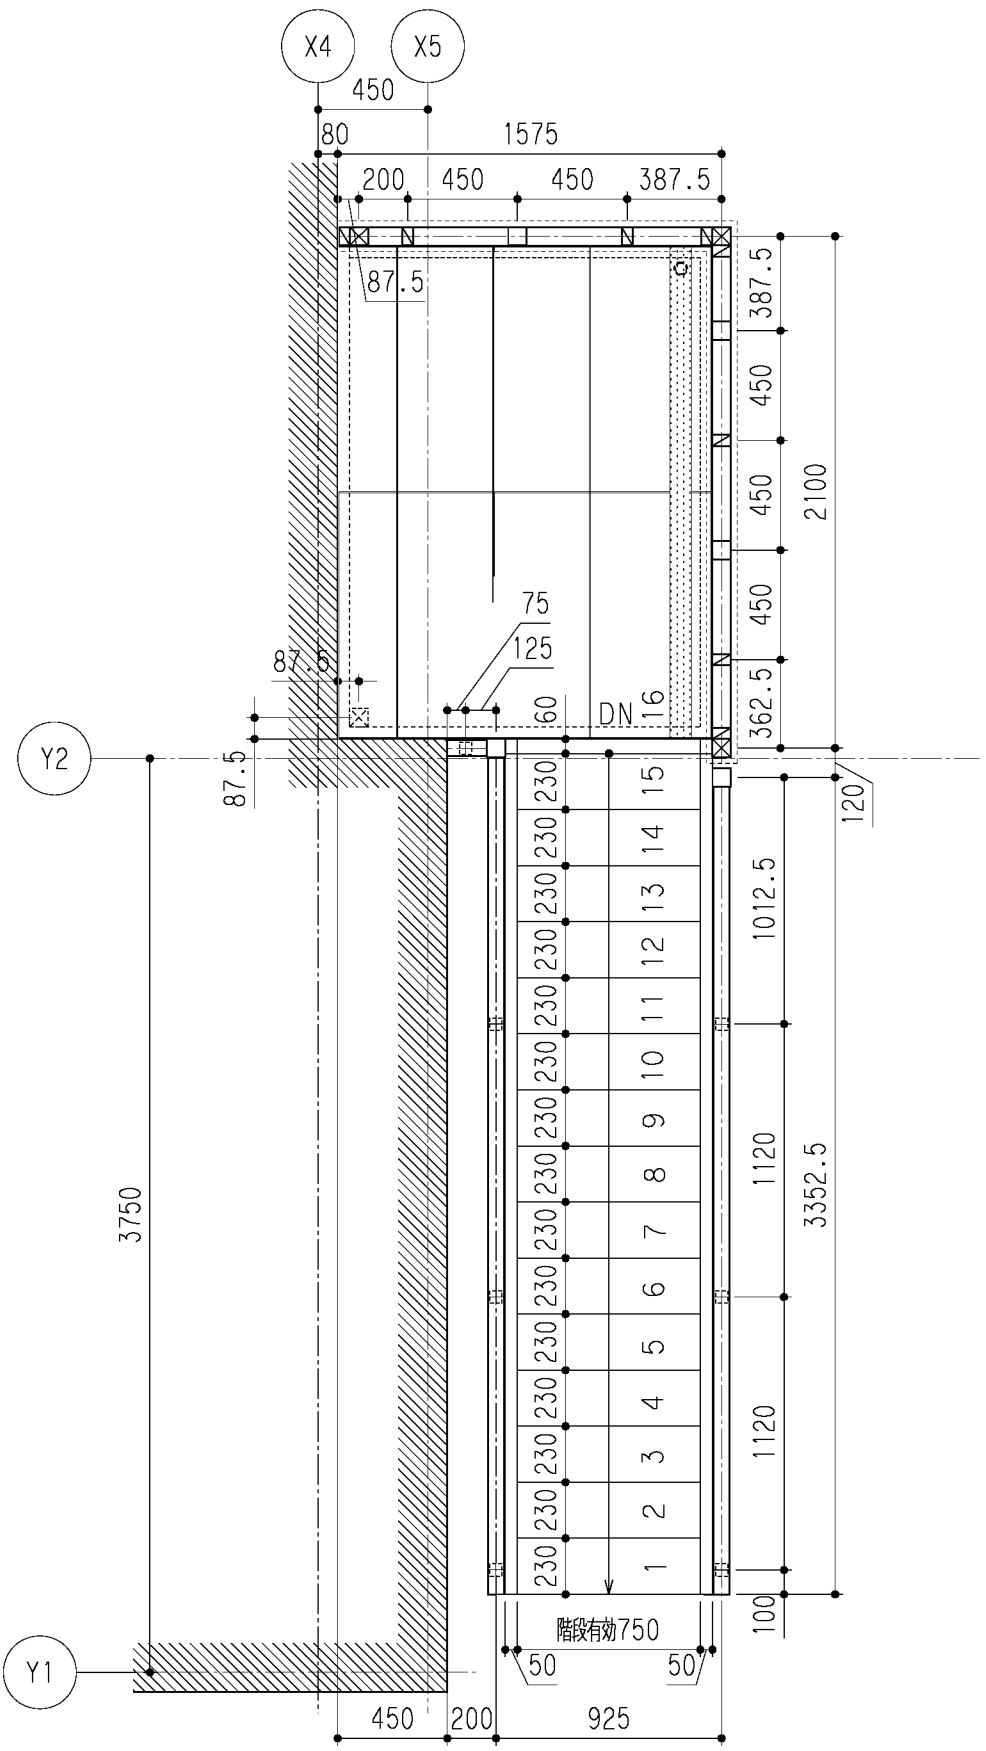

株式会社 SAデザイン


特記事項  
 色= ステンカラー  
 手摺= 縦格子・サイディング  
 蹴込み板 有り

現場名称  
 スチール外部階段  
 図面名称  
 スチール階段 平面図

日付  
 2008.05.27  
 承認  
 検図

縮尺  
 1/30  
 設計  
 製図  
 akimoto

図番 01 / -  
 ファイル名  
 cad09-1.MND

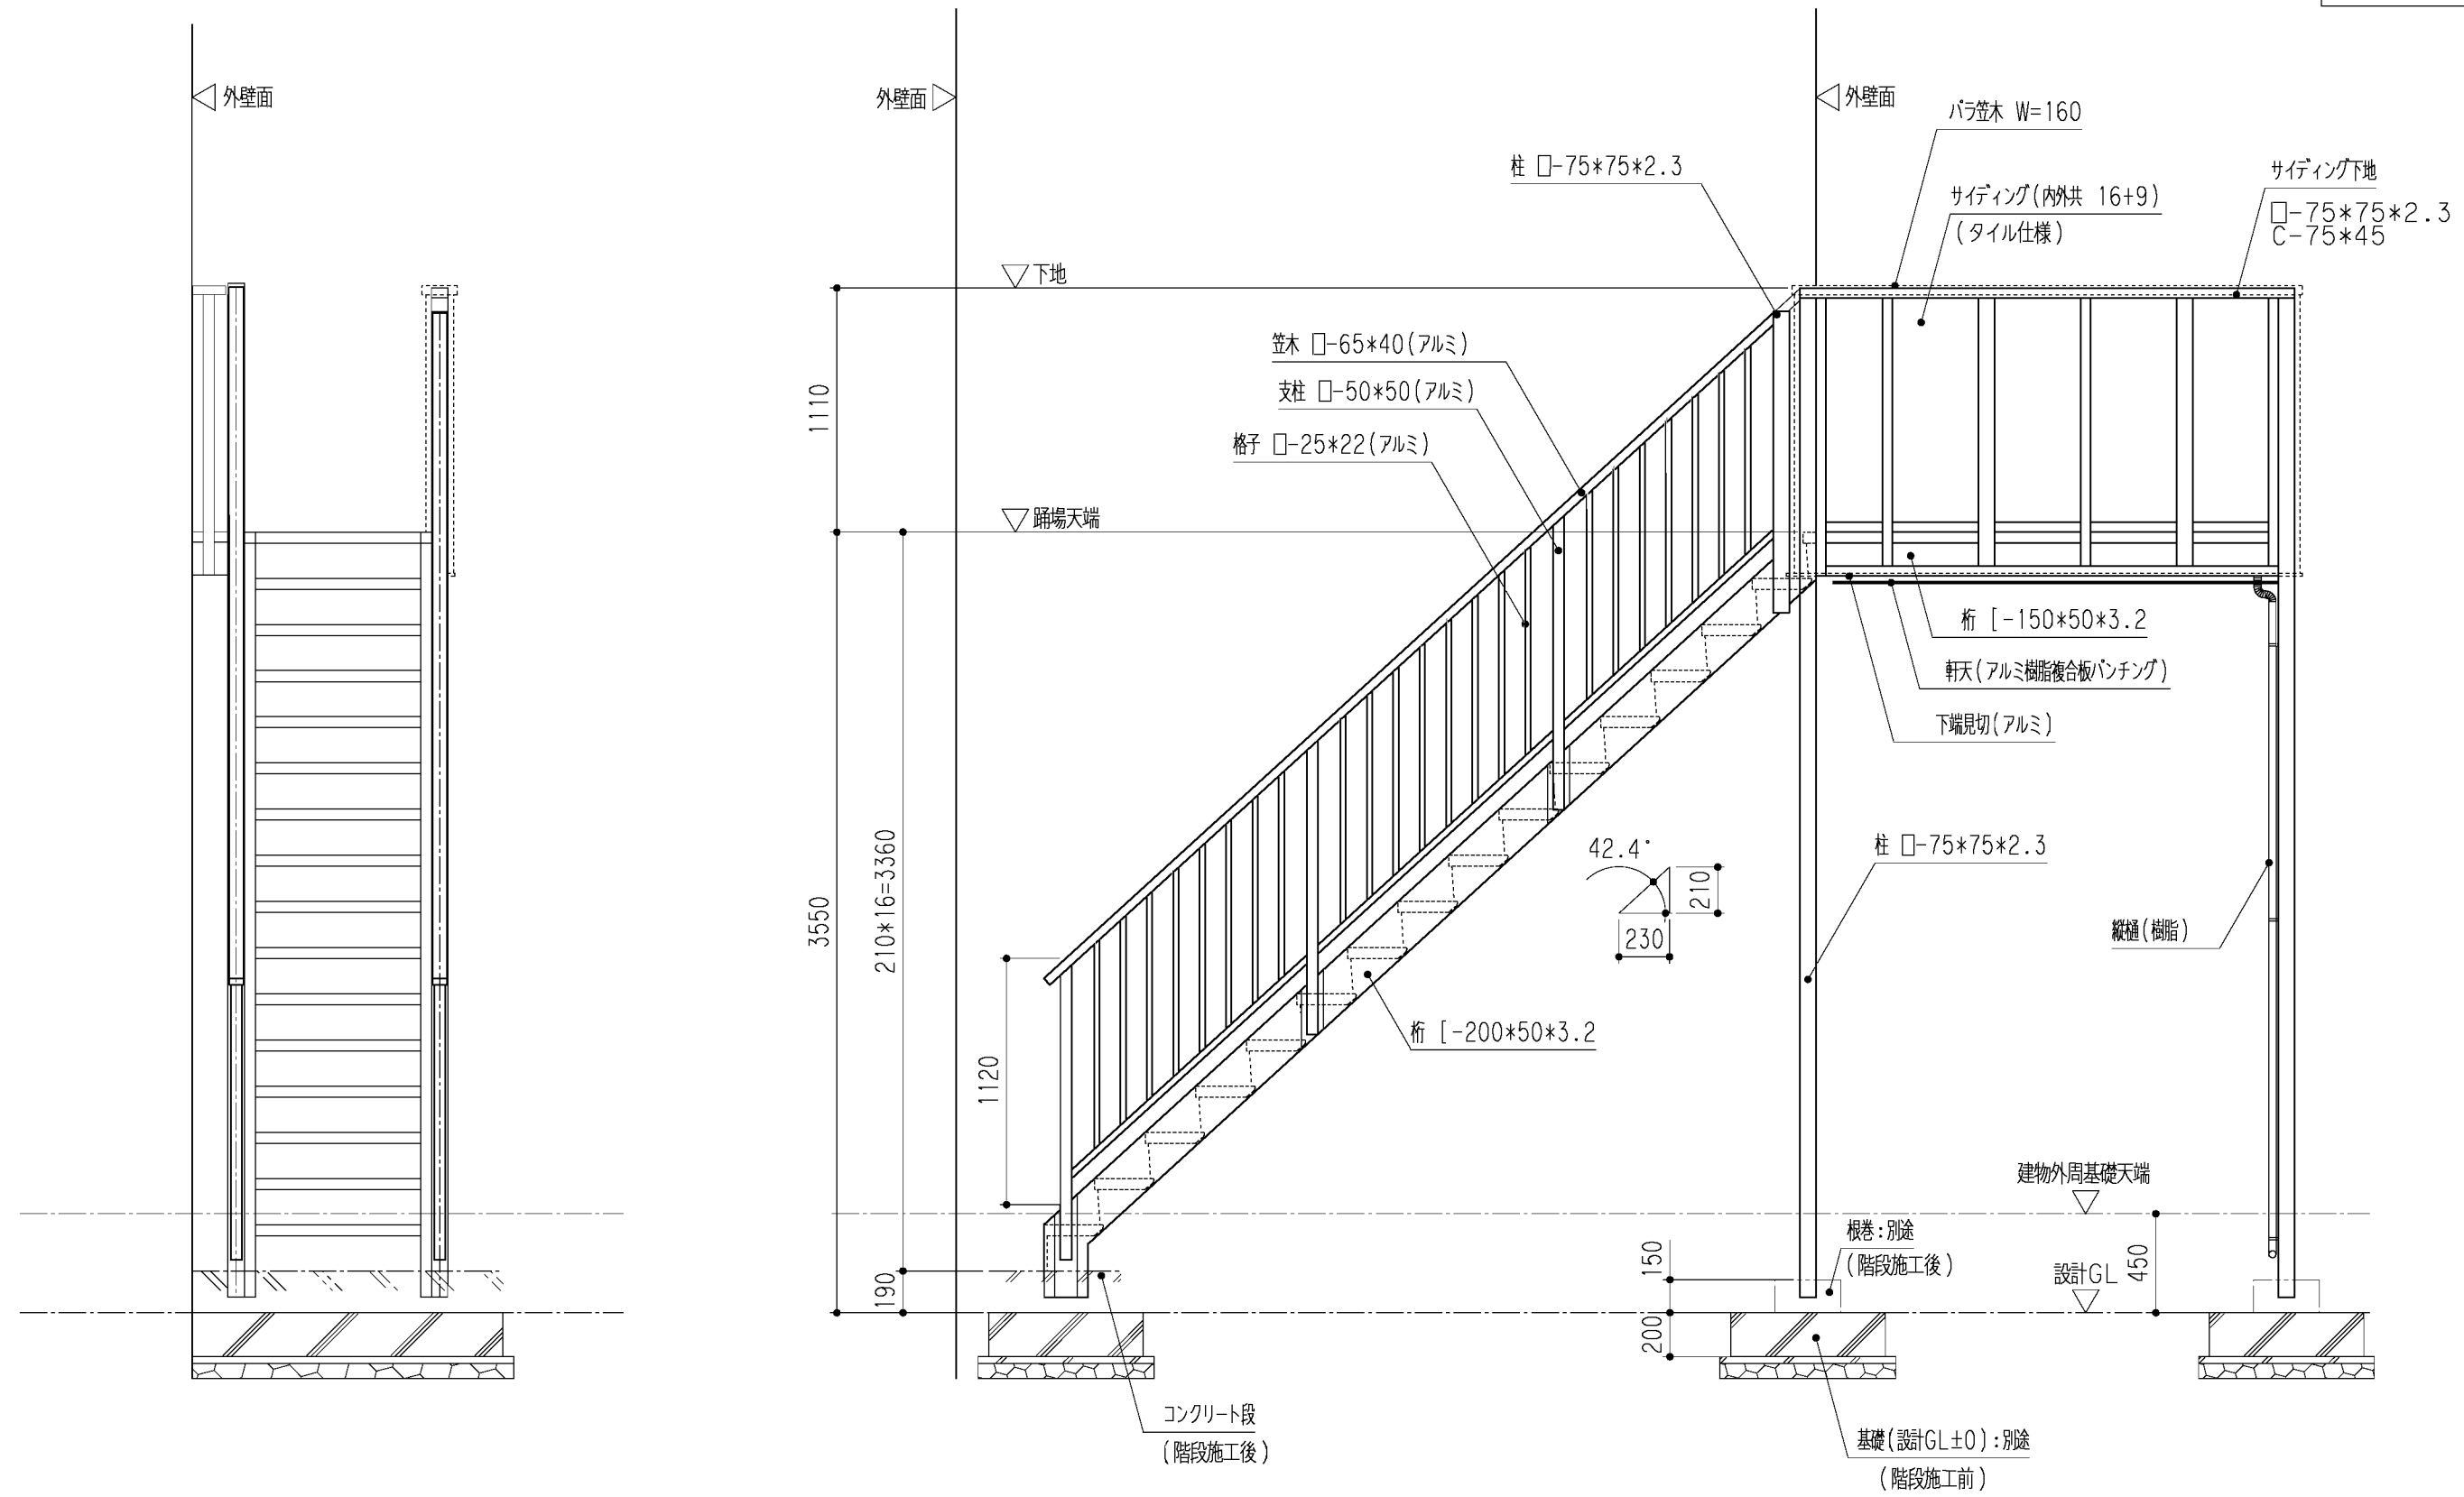

<p>株式会社 SAデザイン</p>	特記事項	現場名称	日付	縮尺	図番
	色= ステンカラー	スチール外部階段	2008.05.27	1/30	01 / -
	手摺= 縦格子・サイディング	図面名称	承認	検図	設計
	蹴込み板 有り	スチール階段 平面図	-	-	-
			製図	製図	ファイル名
			akimoto	akimoto	cad09-2.MND