


基礎伏図

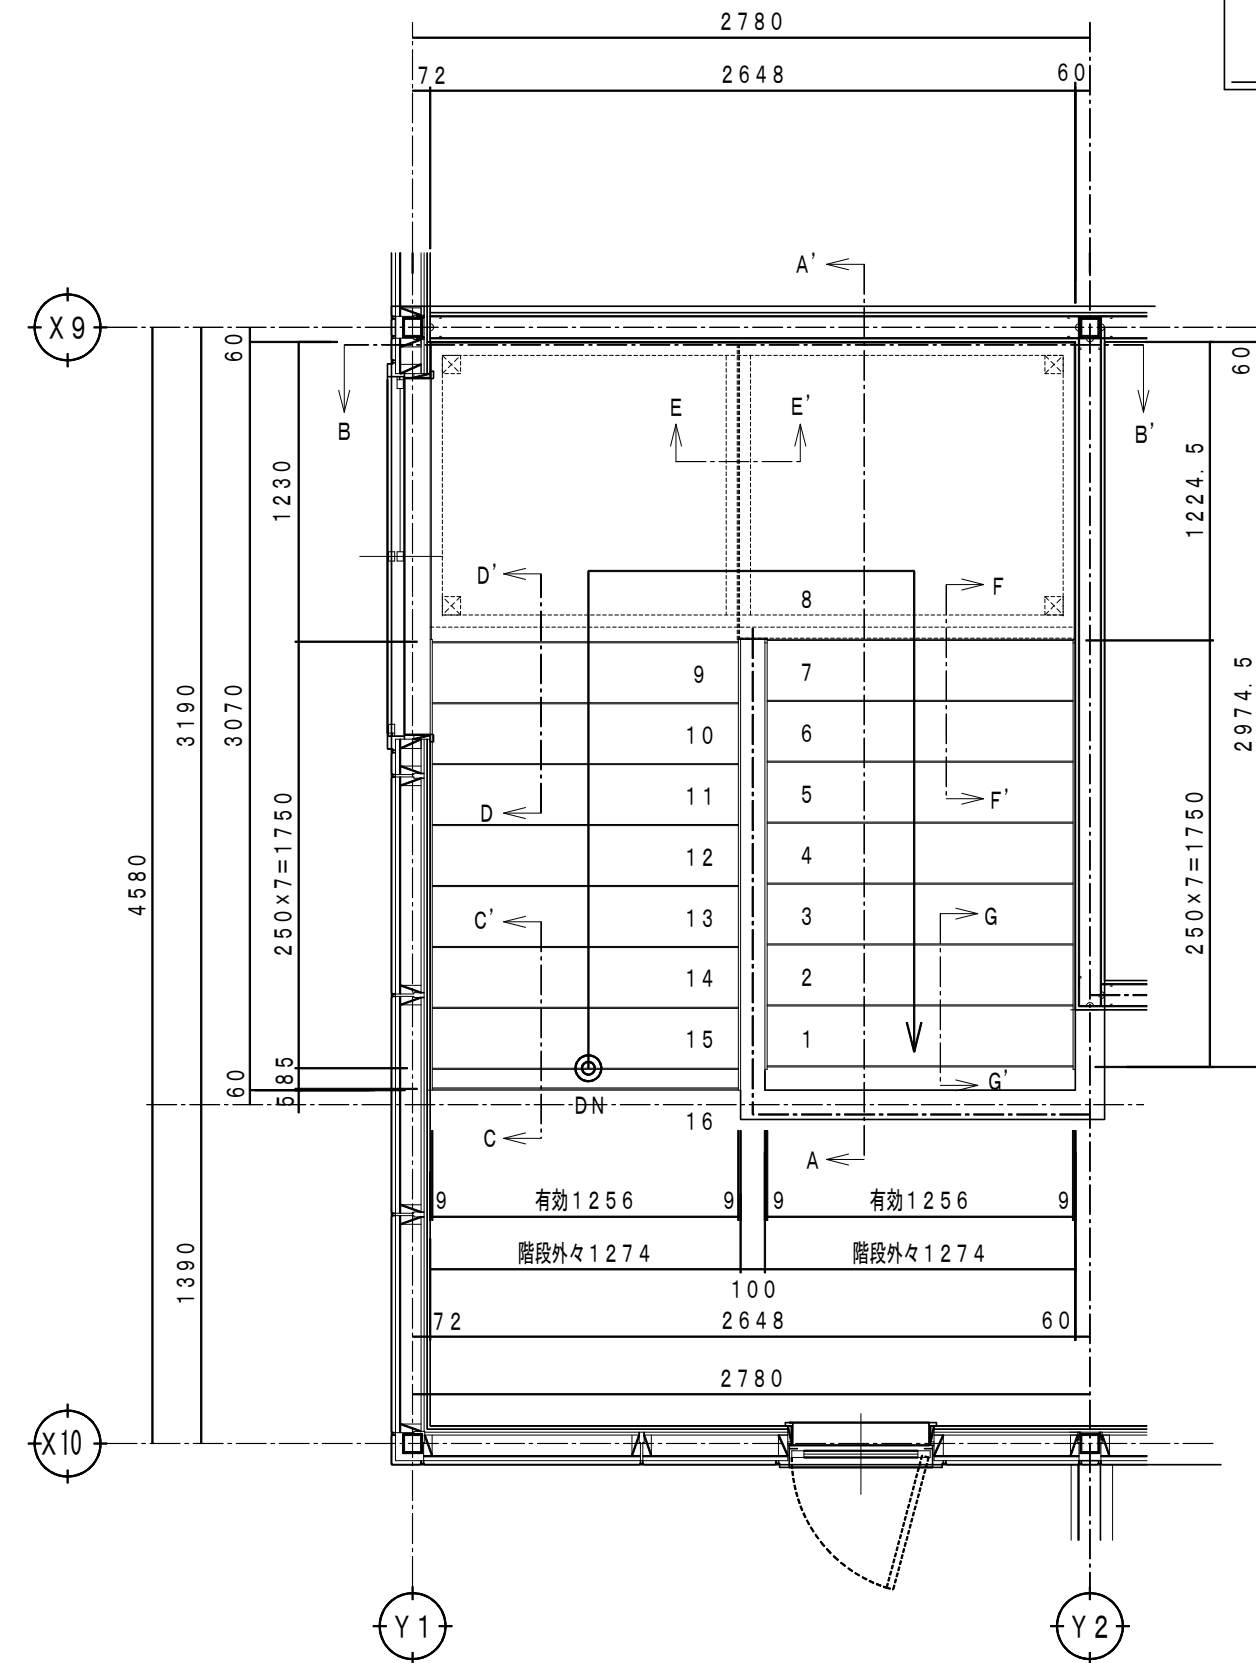

平面図


特記事項	色=さび止め
	手摺= 無
	蹴込み板 有り
	-

現場名称	スチール内部土足階段
図面名称	室内階段平面図


日付	2009.09.30
承認	-

縮尺	1/30
設計	-
製図	harada

図番	01 / -
ファイル名	cad08-1.MND

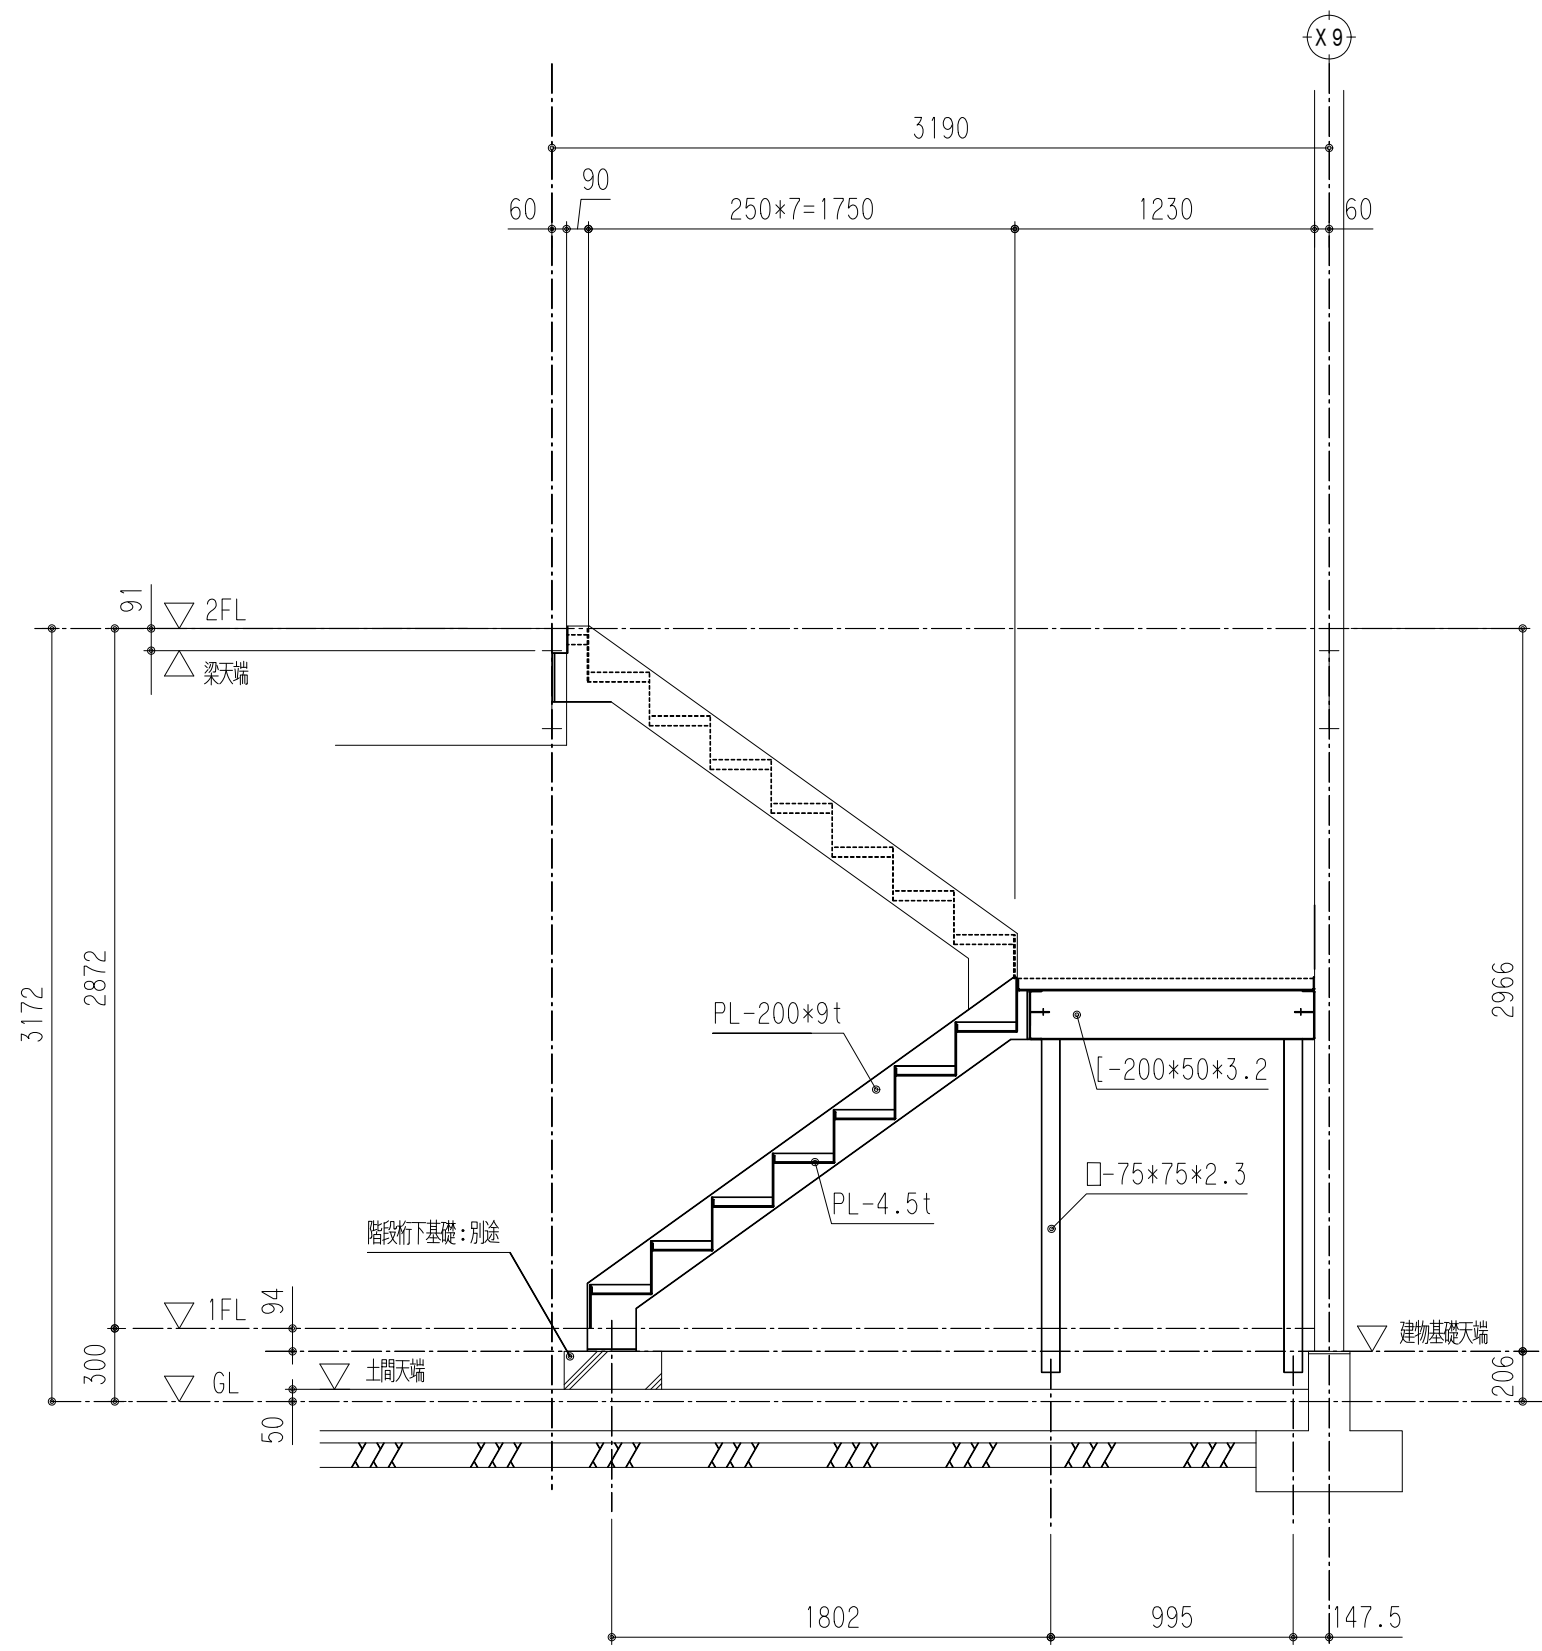

A-A'断面図

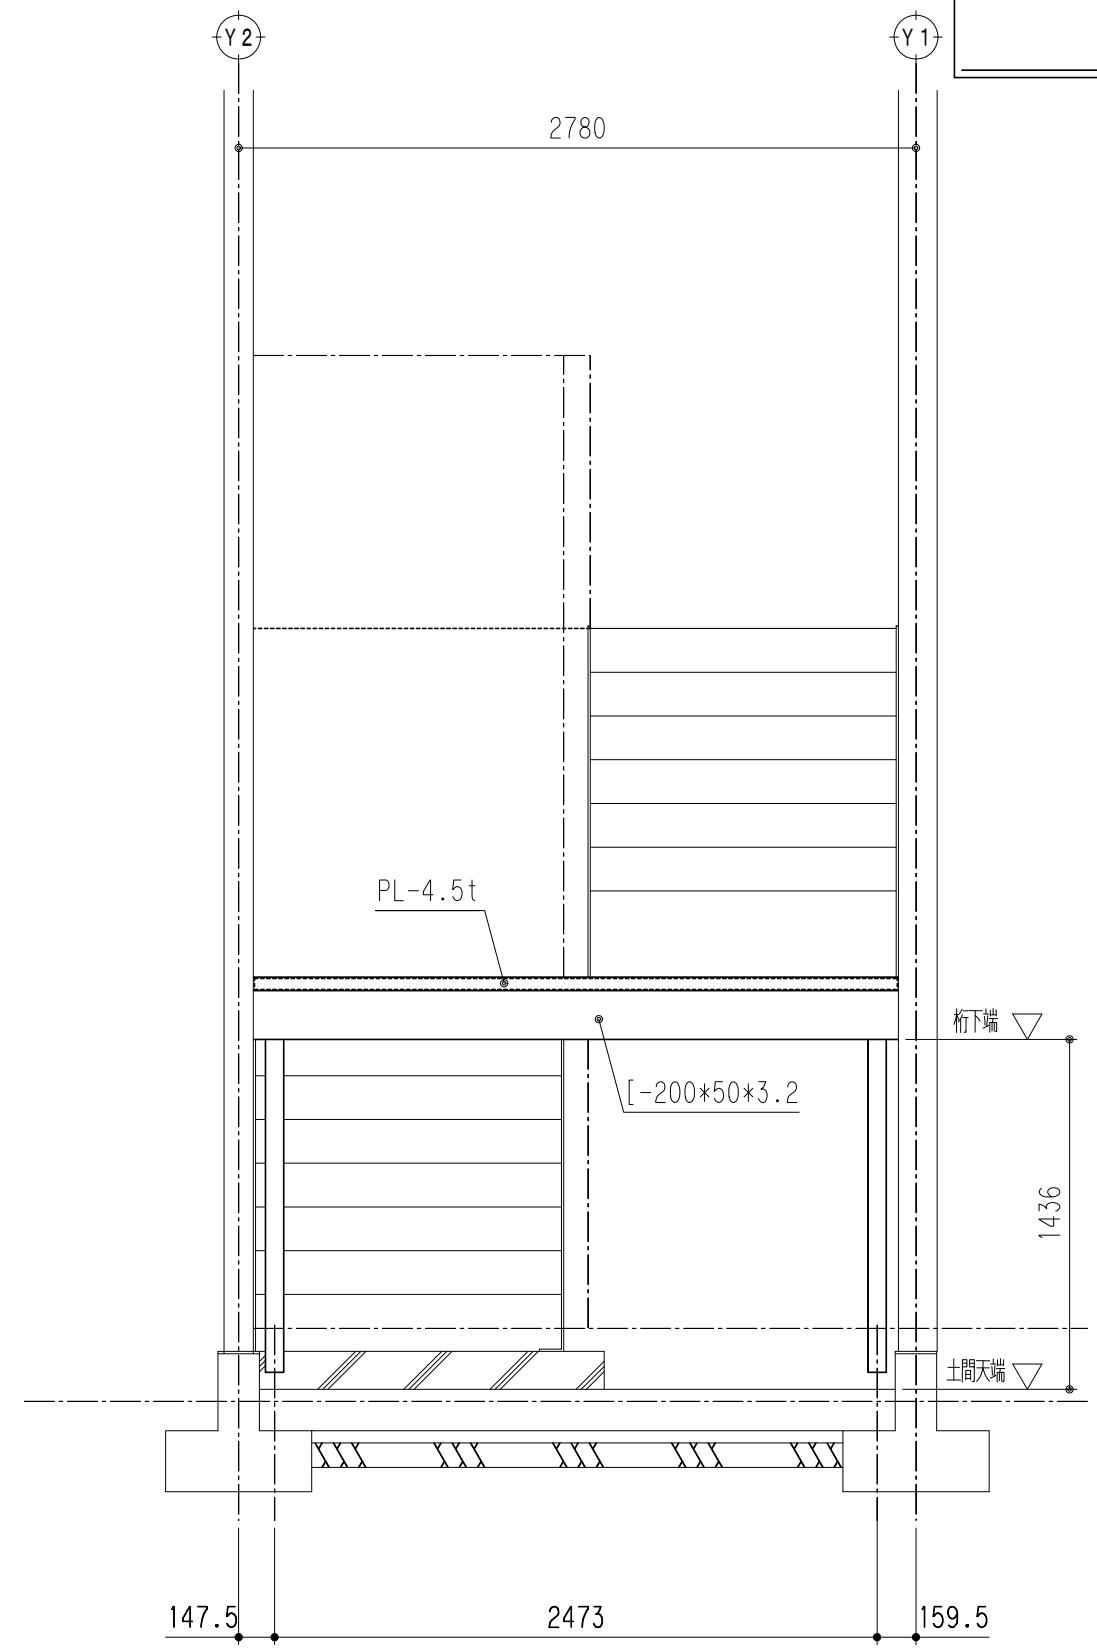

B-B'断面図

株式会社 SAデザイン	特記事項	現場名称	日付	縮尺	図番
	色=さび止め	スチール内部土足階段	2009.09.30	1/30	02 / -
	手摺= 無	図面名称	承認	検図	設計
蹴込み板 有り	断面図 1	-	-	-	製図
				harada	ファイル名
					cad08-2.MND