



お客様 御承認印

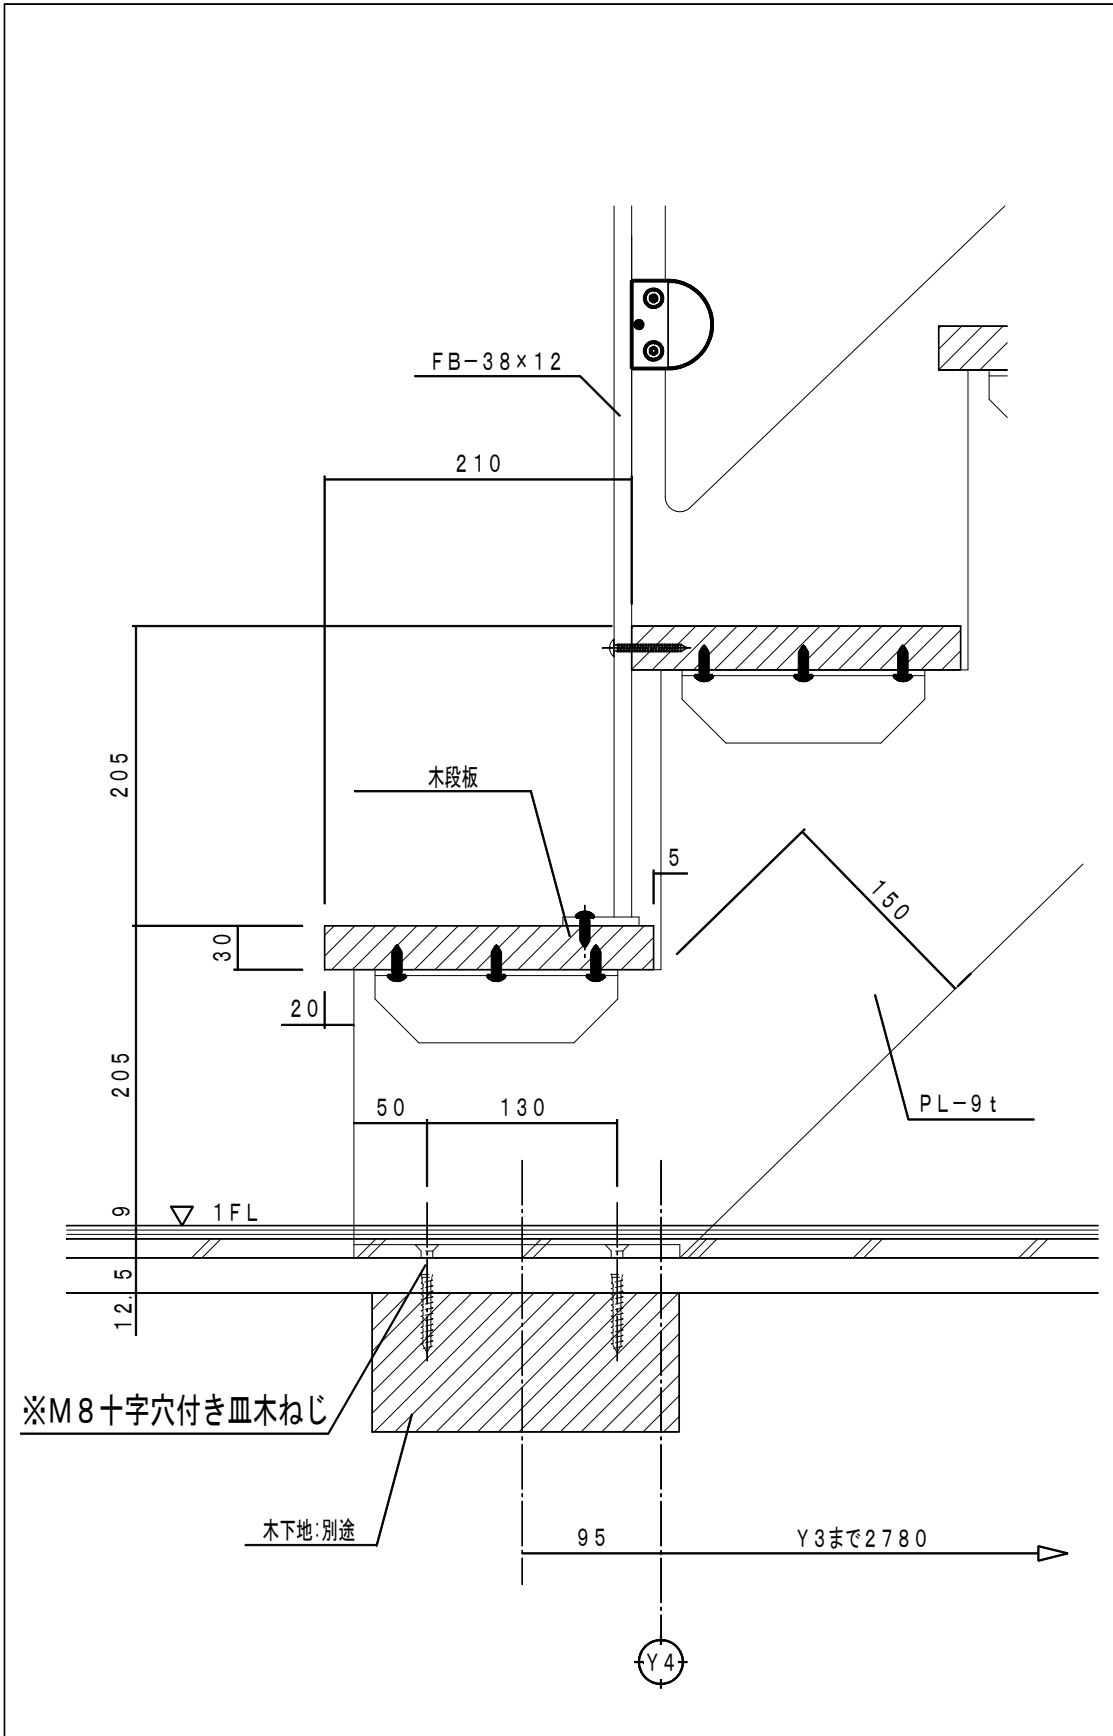

下部詳細図

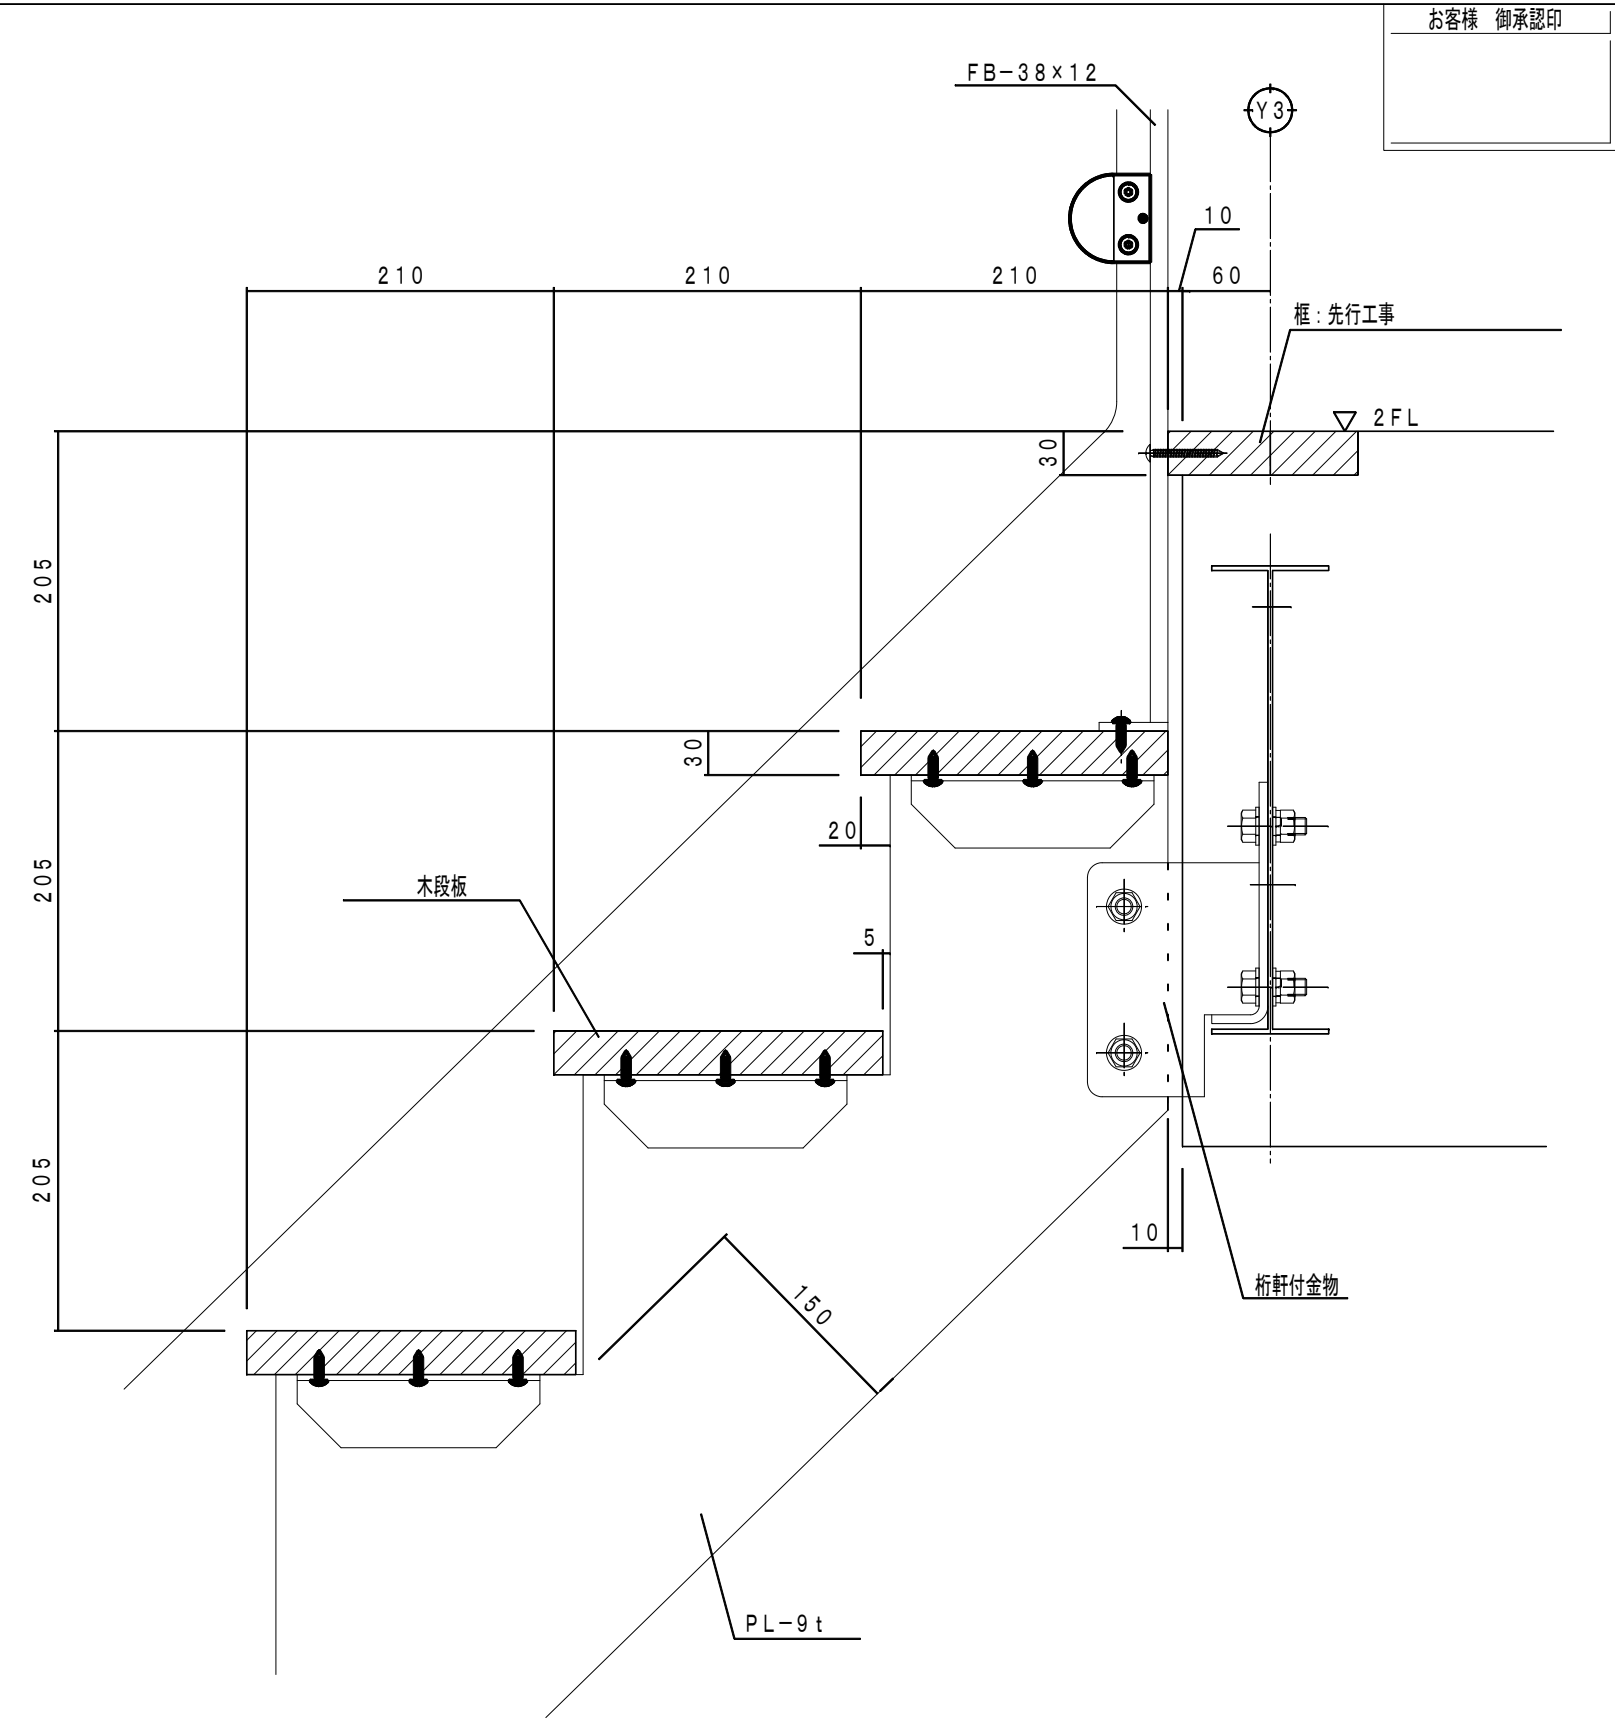

上部詳細図

株式会社 SA デザイン

特記事項	色=FB:ステンカラー、桁:ホワイト 手摺=強化ガラス 蹴込み板 無し
現場名称	スチール内部階段
図面名称	上部・下部収まり図

日付	2009. 03. 27	縮尺	1/5	図番	03 / -
承認	-	検図	-	設計	-
				製図	Kobayashi
				ファイル名	&f

現場名称	スチール内部階段
図面名称	上部・下部収まり図