



お客様 御承認印

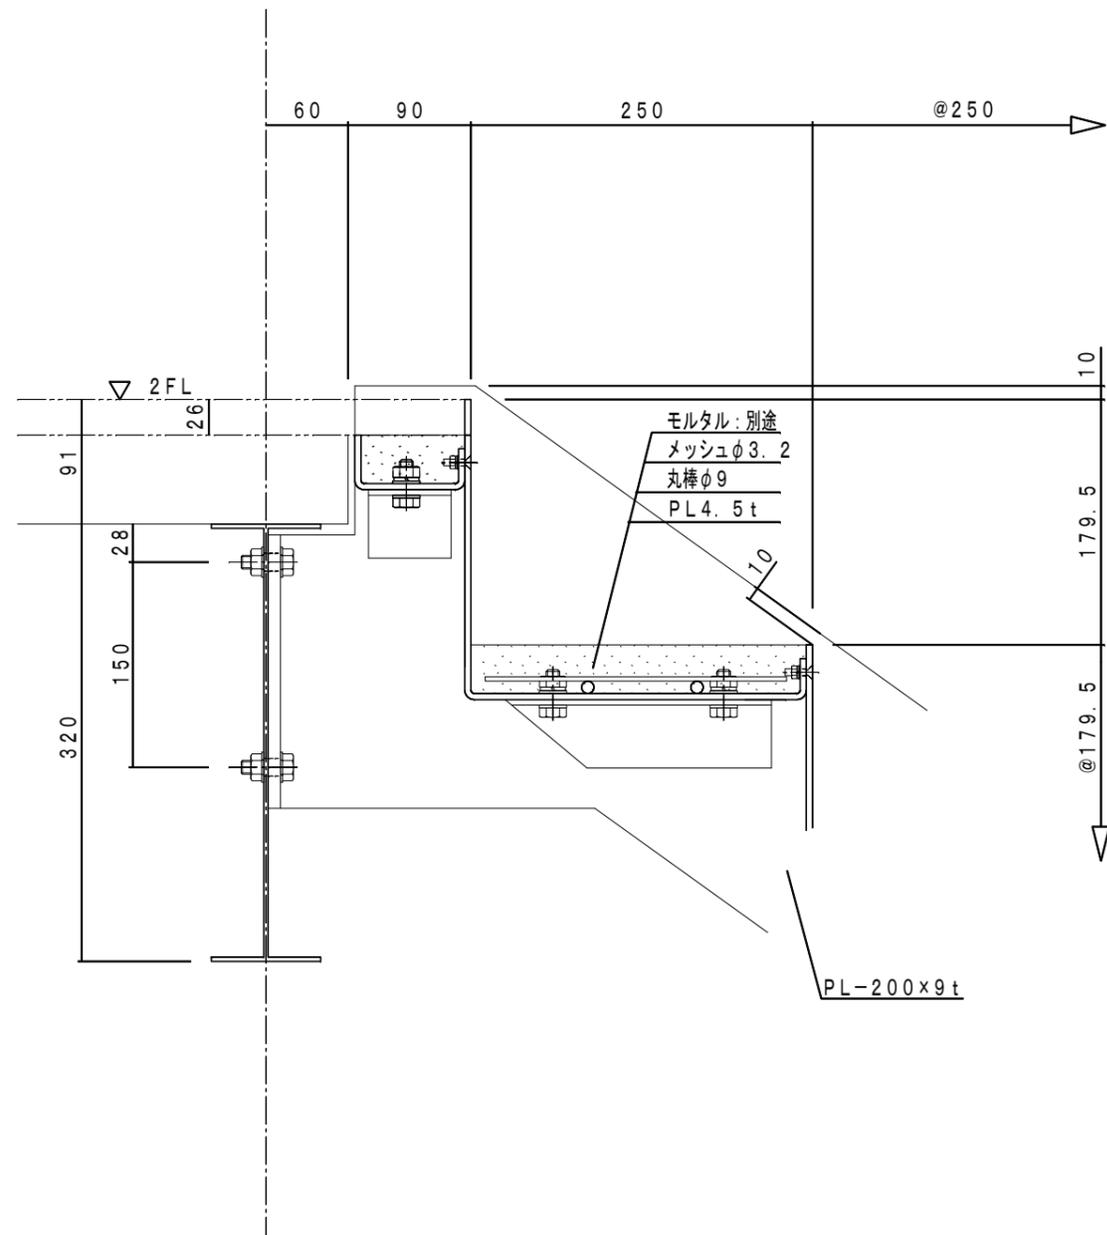

上部収まり図

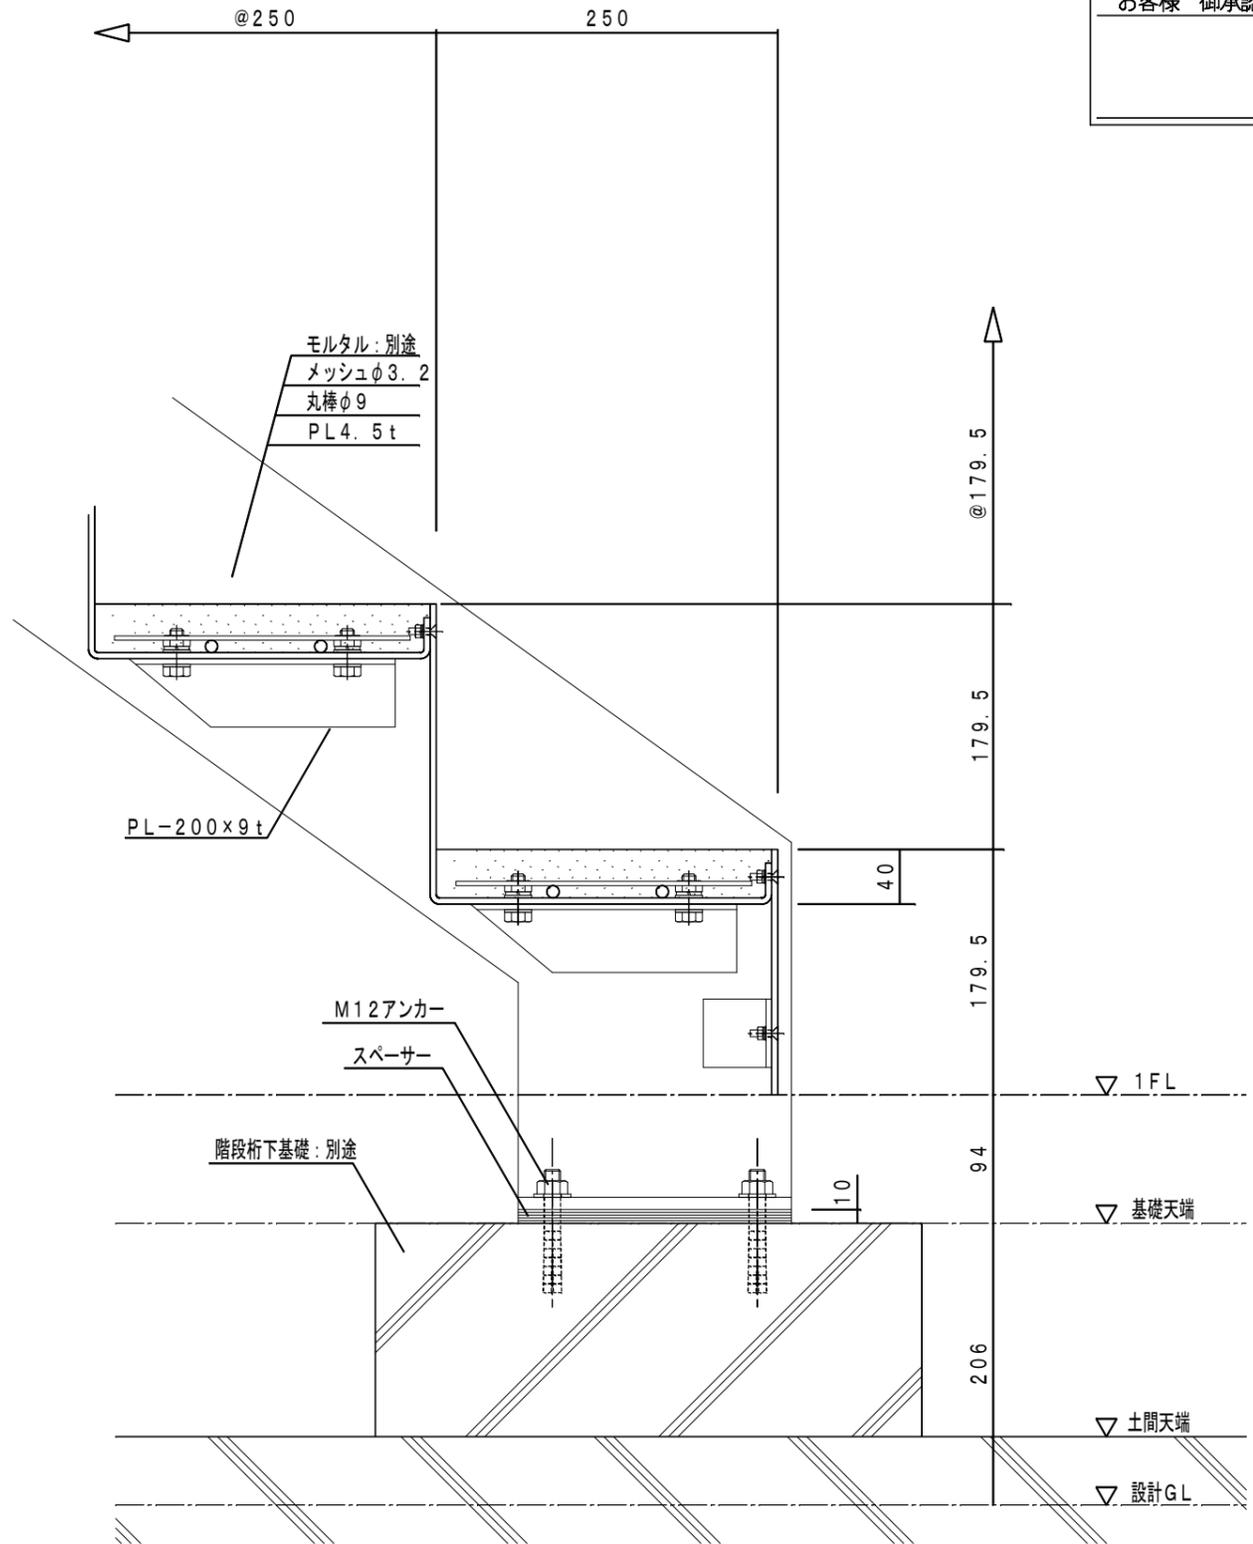

下部収まり図

株式会社 SA デザイン

特記事項
 色=さび止め
 手摺= 無
 蹴込み板 有り
 -

現場名称
 スチール内部土足階段
 断面図2

日付
 2009.09.30
 承認 - 検図 -

縮尺
 1/7
 設計 - 製図 harada

図番 03 / -
 ファイル名 cad08-3.MND